


SUP. CONSTRUCCIÓN ANT. PLANTA PRIMERA: 9570,20 m²
SUP. UTIL. TOTAL PLANTA PRIMERA: 4989,37 m²

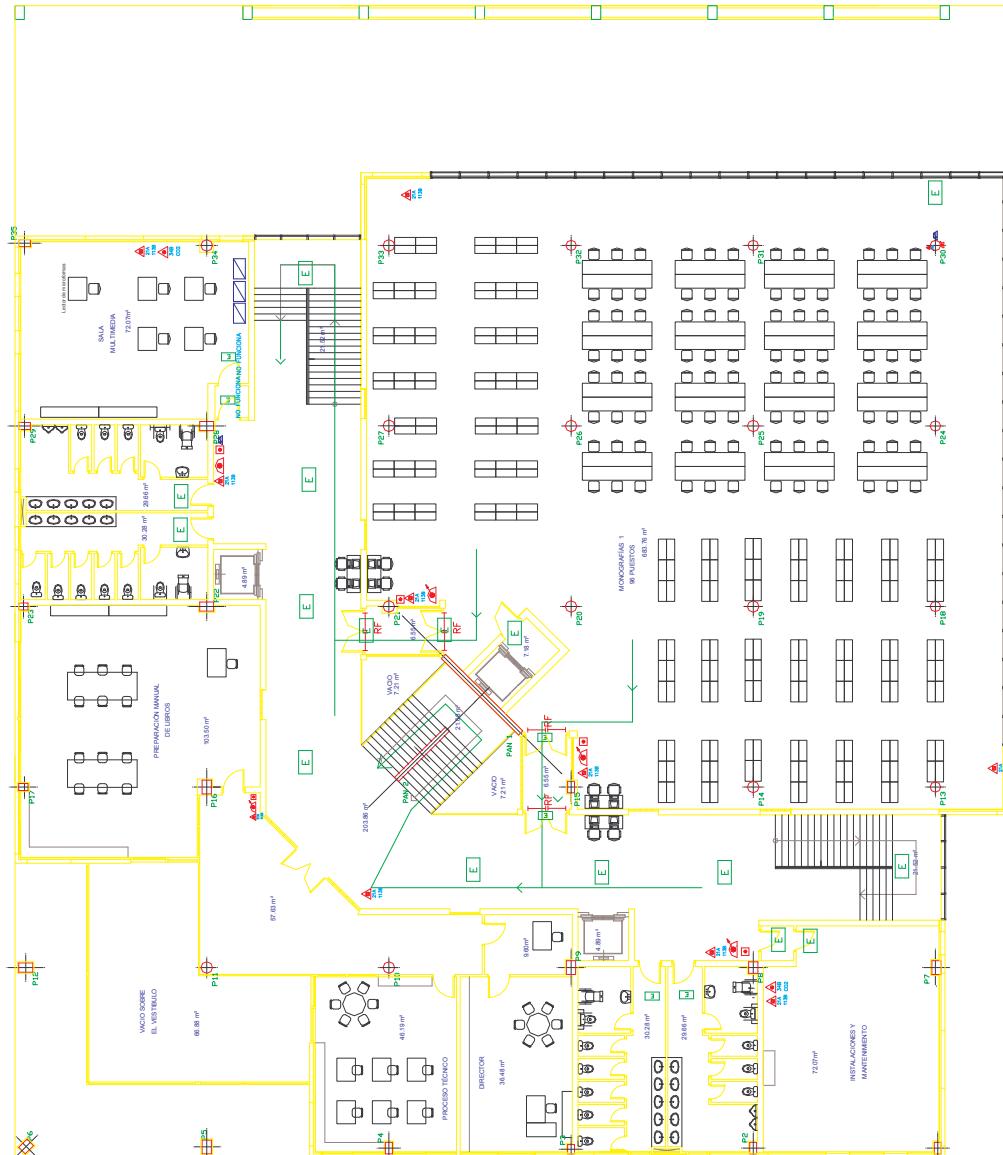

PLANO N.º :	UNIVERSIDAD DE CÁDIZ	ESCALA 1 / 100
	BIBLIOTECA DEL CAMPUS DE LA ASUNCIÓN (JEREZ)	
MEDIOS DE PROTECCIÓN PLANTA PRIMERA		DIBUJADO: SEPT. 04
ACTUALIZADO POR: ANTONIO MARTÍNEZ SABIO		



UCA
Universidad de Cádiz
SERVICIO DE PREVENCIÓN