



LAS BIES NO TIENEN PRESIÓN

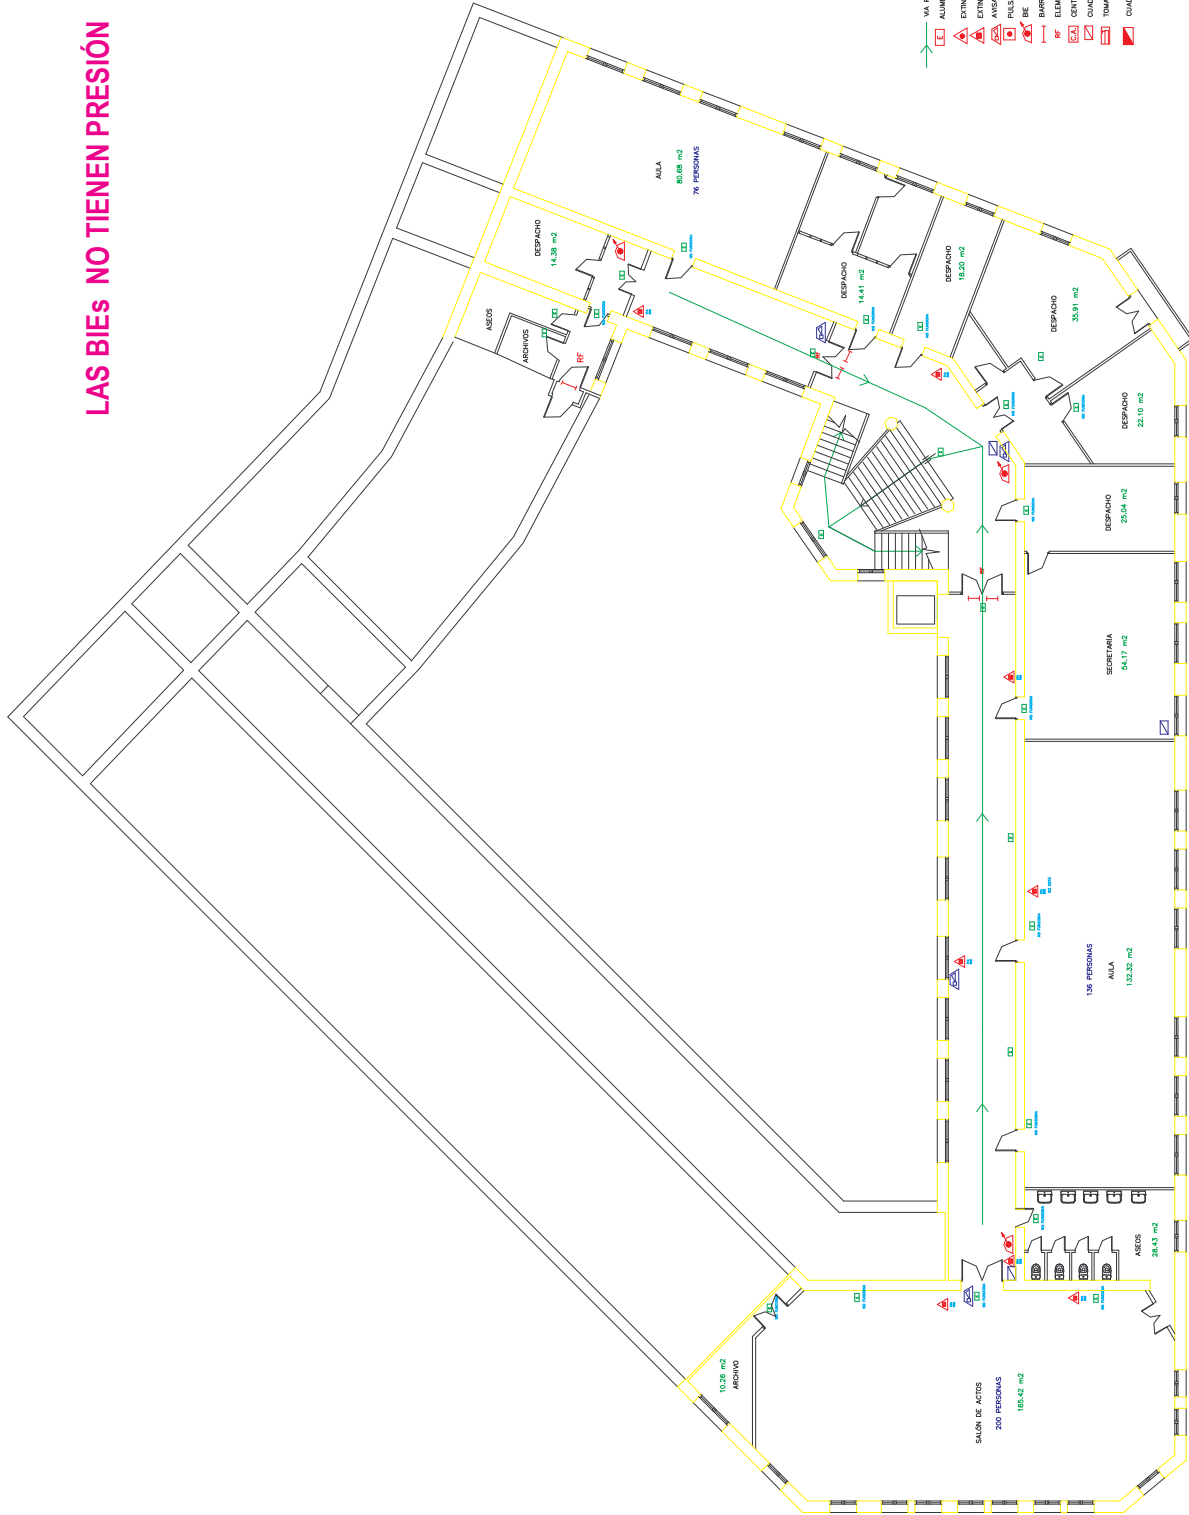


PLANO N.º 1. UNIVERSIDAD DE CÁDIZ
 ESCUELA UNIVERSITARIA DE CIENCIAS DE LA SALUD DE CÁDIZ
 PLANTA PRIMERA
 ESCALA 1:100
 DISEÑADO POR: JOSÉ ANTONIO MARTÍNEZ SAINO DIBUJADO: JULIO 04