


CALLE GRAVINA

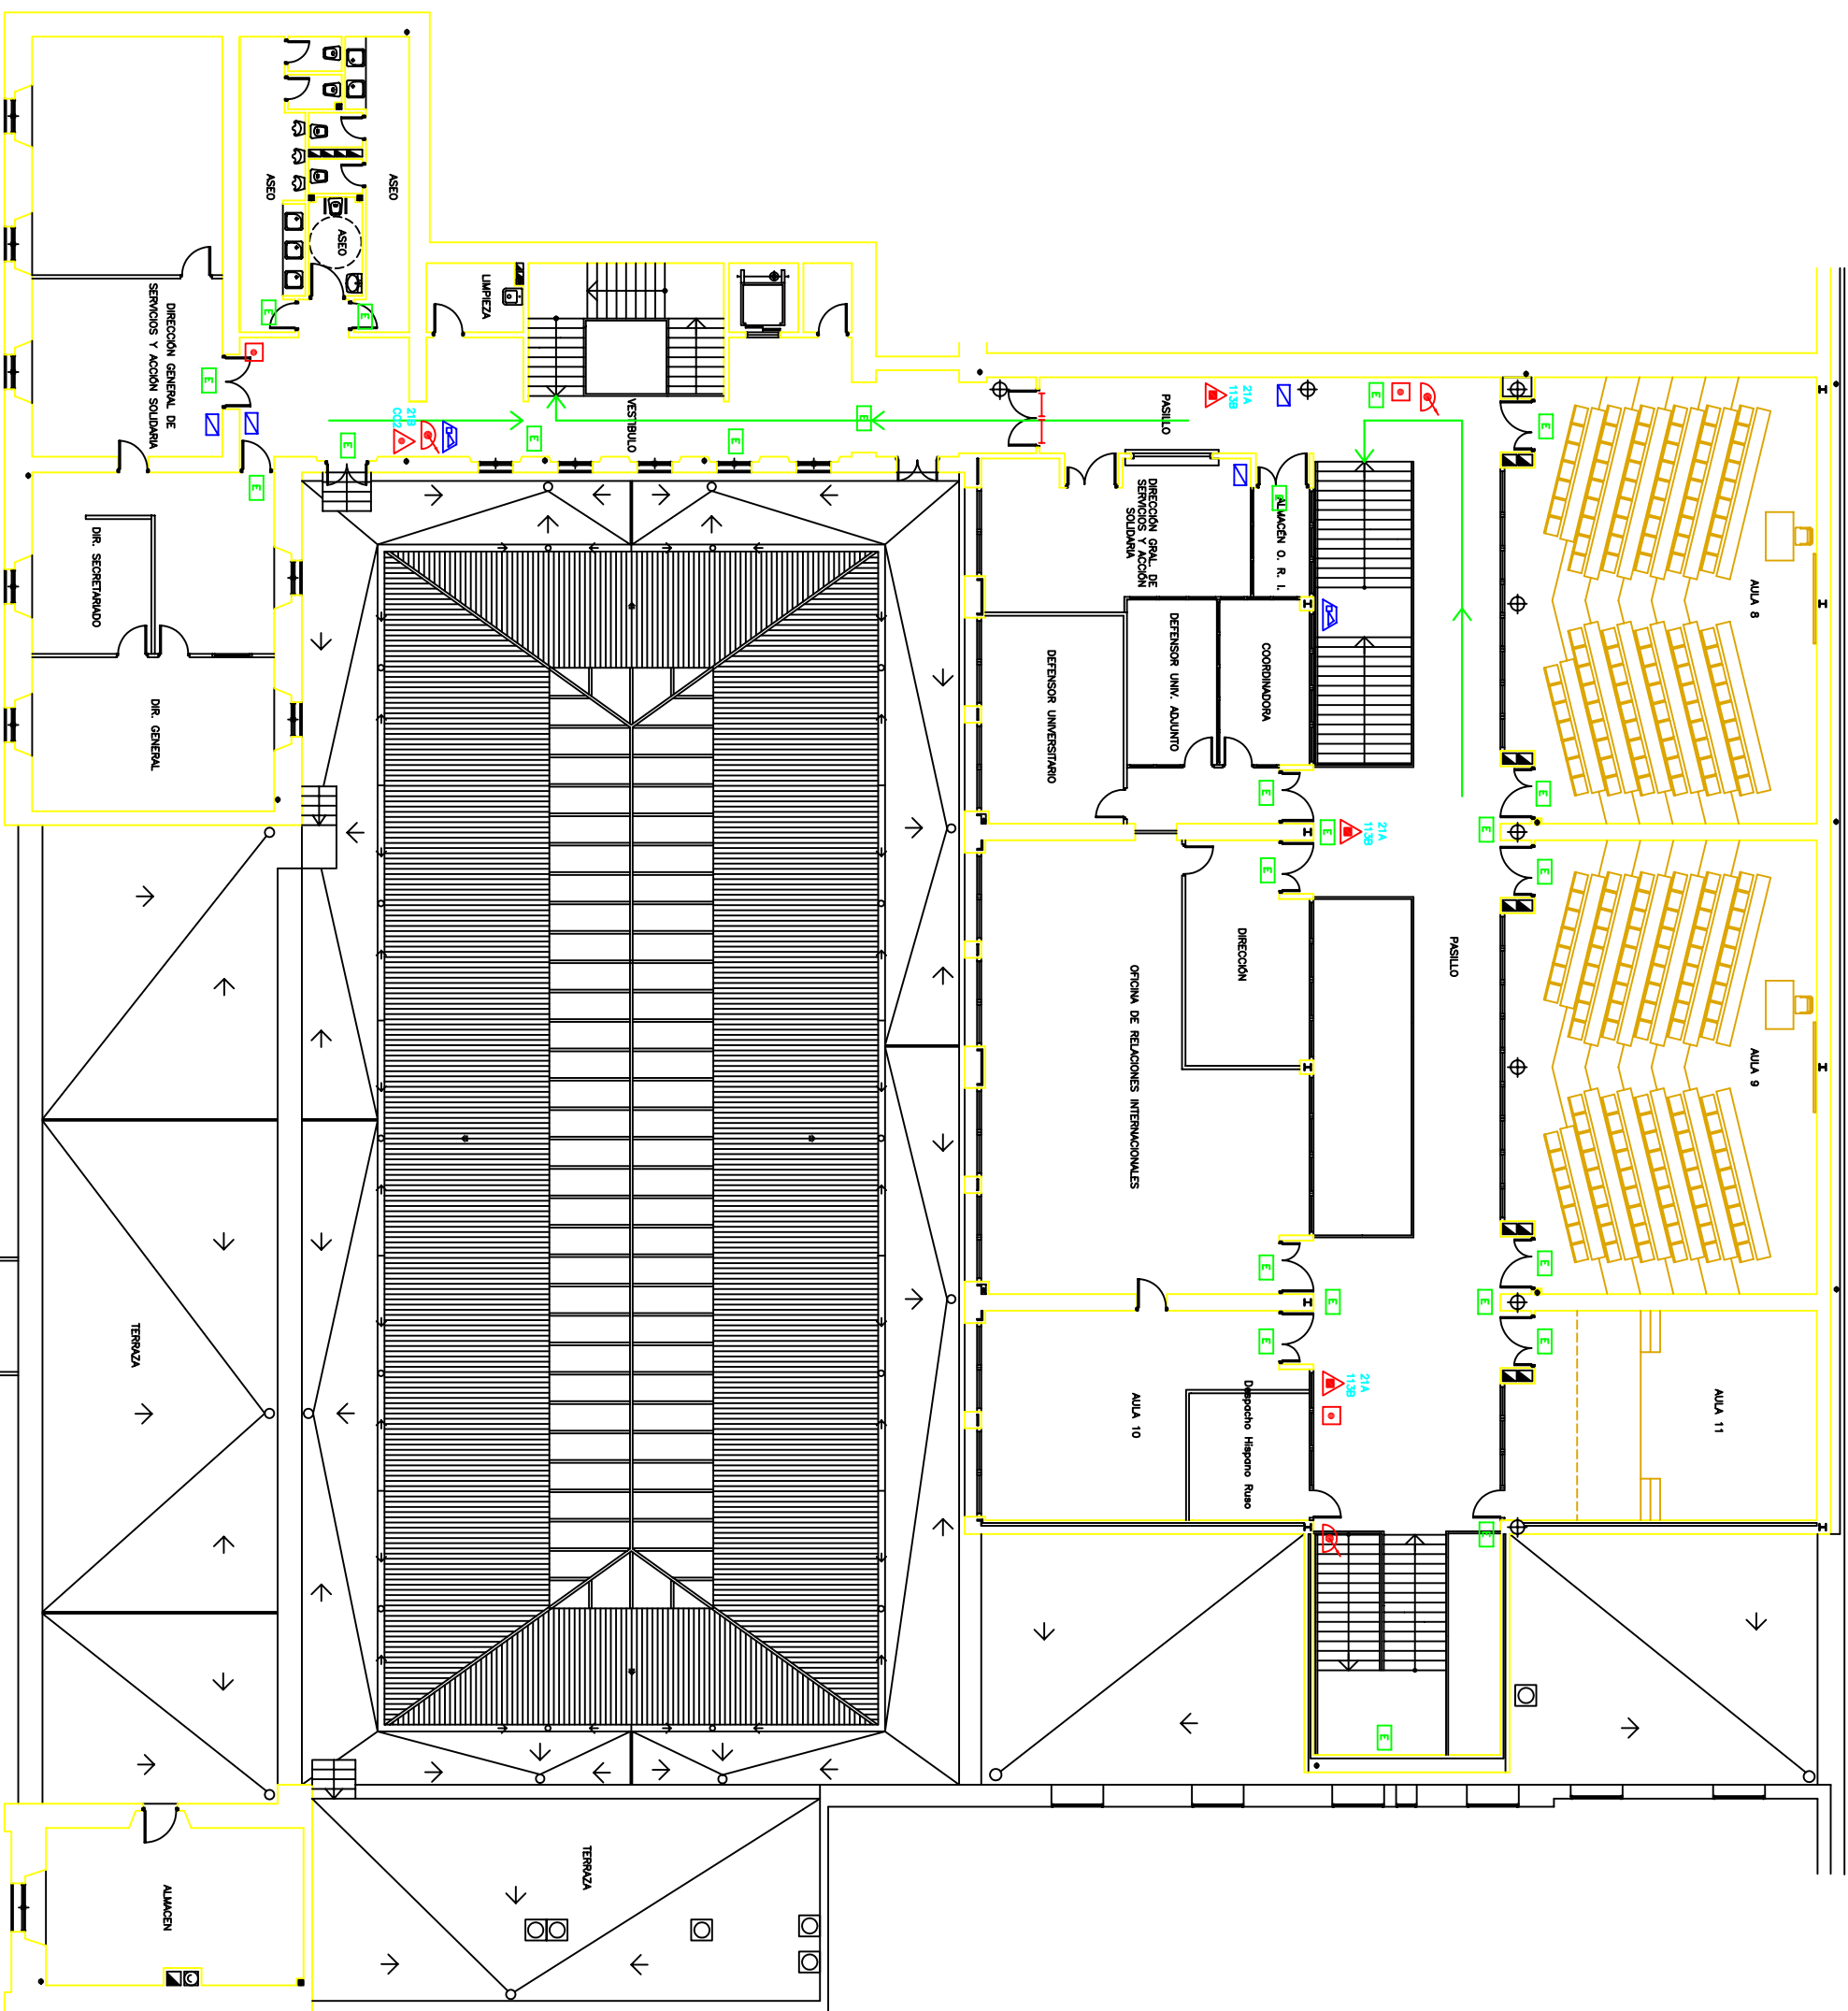

PASEO DE CARLOS III



PLANO N.º: UNIVERSIDAD DE CADIZ
ALVARIO "LA BOMBA"
MEDIOS DE PROTECCION PLANTA SEGUNDA
ESCALA 1:100
MODIFICADO POR: JOSE MARTINEZ
DIBUJADO: MARZO 09

