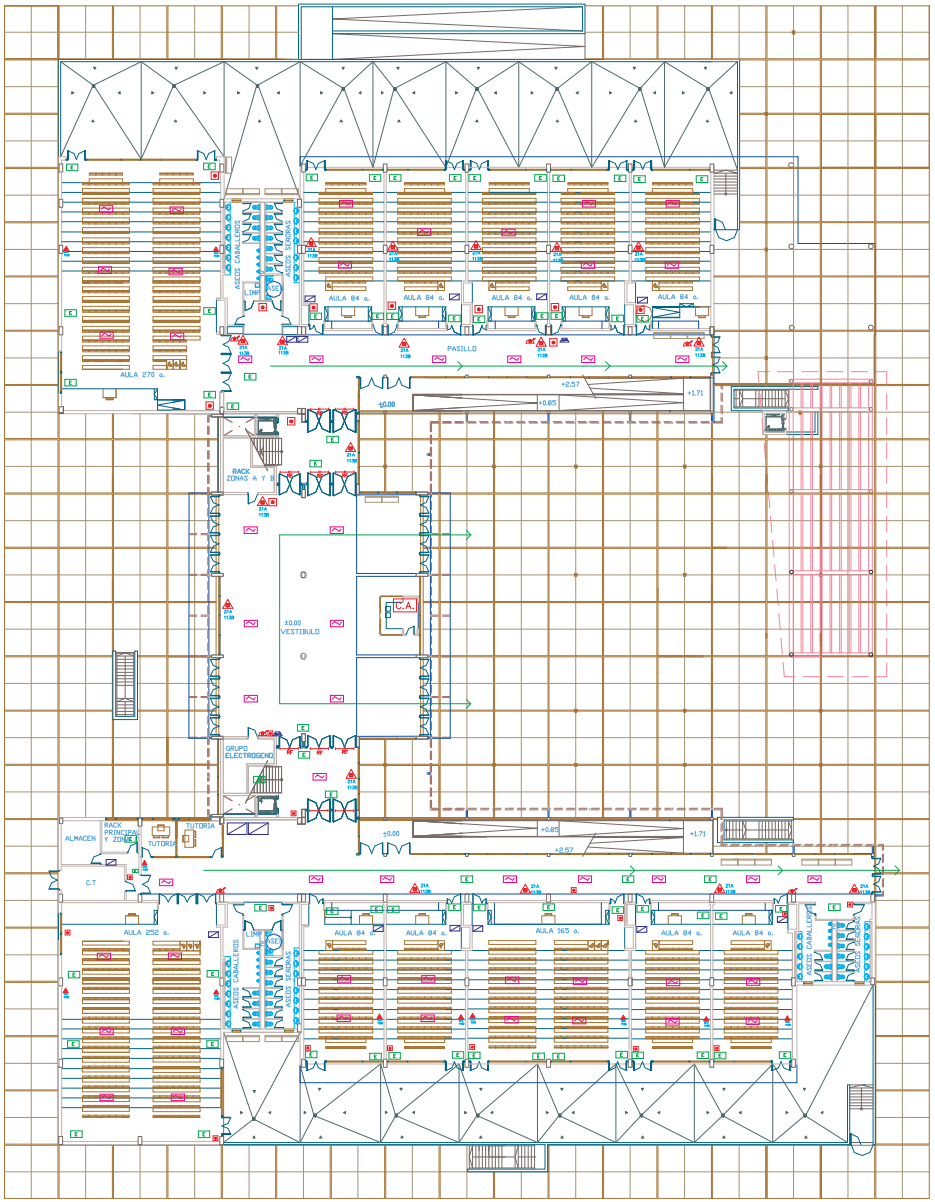

- VIA PRINCIPAL DE EVACUACIÓN
- E — ALUMBRADO DE EMERGENCIA
- DETECTOR IÓNICO
- EXTINTOR DE NIEVE CARBÓNICA
- EXTINTOR DE POLVO ABC
- EXTINTOR DE HALÓN
- SISTEMA FIJO DE EXTINCIÓN POR HALÓN
- AVISADOR DE ALARMA POR SIRENA
- PULSADOR DE ALARMA
- BIE
- BARRA ANTIPÁNICO
- RF — ELEMENTO RESISTENTE AL FUEGO
- C.A. — CENTRAL DE ALARMAS
- CUADRO DE LUZ
- TOMA DE FACHADA
- SPRINKLER

PLANO Nº:

UNIVERSIDAD DE CADIZ

AULARIO DEL CAMPUS DE LA ASUNCIÓN (JEREZ)

MEDIOS DE PROTECCIÓN PLANTA BAJA

ESCALA 1/100

ACTUALIZADO POR: JOSÉ ANTONIO MARTÍNEZ SABIO

DIBUJADO: SEPT. 04

UCA Universidad de Cádiz

SERVICIO DE PREVENCIÓN