


SUP CONSTRUCCIÓN PLANTA SEGUNDA: 7121,10 m²
SUP UFI TOTAL: 5994,62 m²

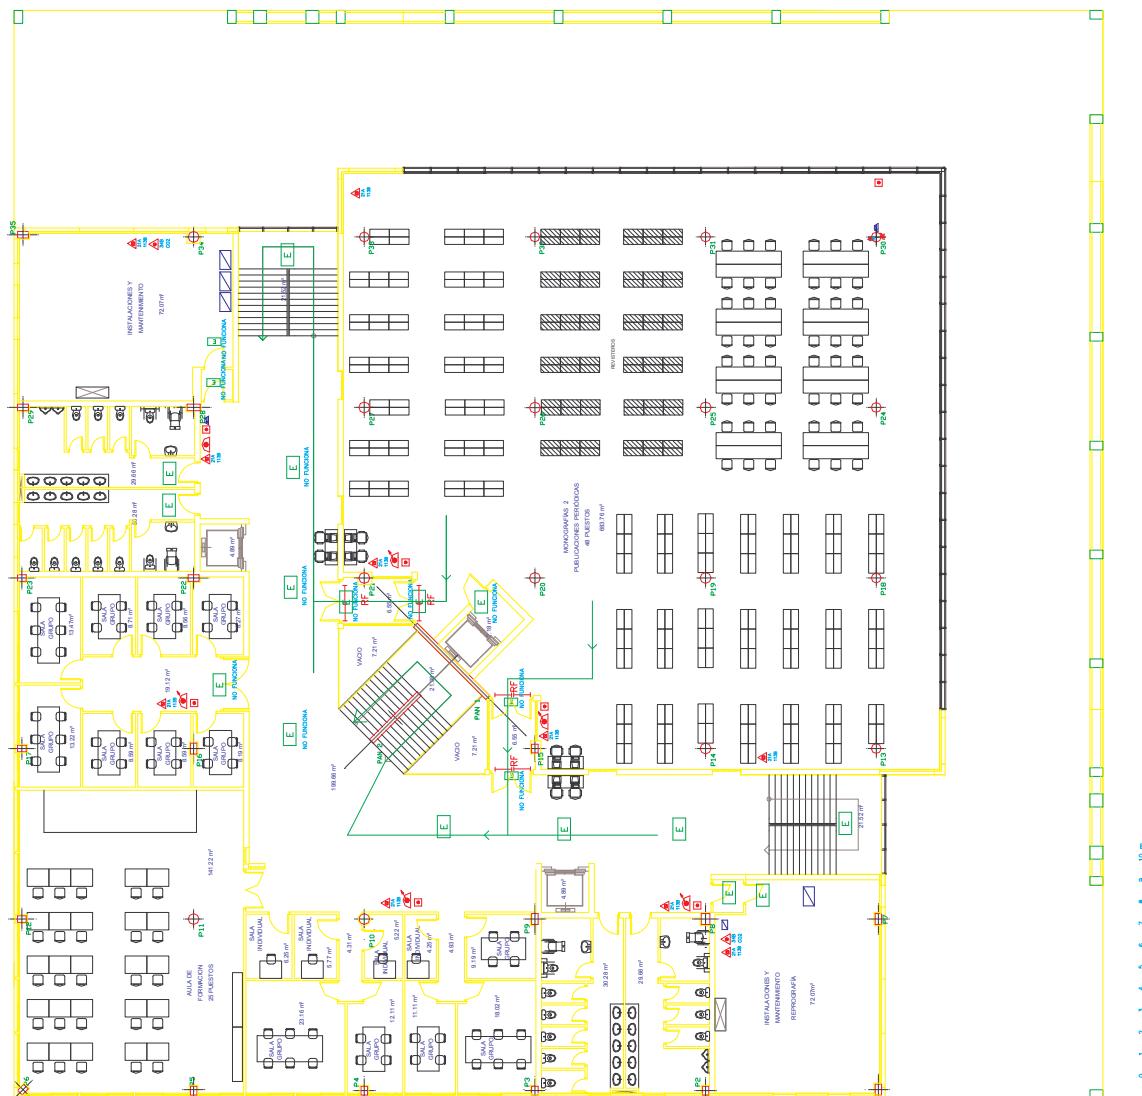

UCA
Universidad de Cádiz
CONSEJERÍA
DE CIENCIAS
Y TECNOLOGÍAS
SERVICIO DE
PREVENCIÓN

PLANO N°: UNIVERSIDAD DE CADIZ
BIBLIOTECA DEL CAMPUS DE LA ASUNCIÓN (JEREZ)

MEDIOS DE PROTECCIÓN PLANTA SEGUNDA
ACTUALIZADO POR: JOSÉ ANTONIO MARTÍNEZ SÁNCHEZ
DIBUJADO: SEPT. 04
ESCALA: 1/100