



SUP. COBERTURA PLANTA TERRESTRE: 7052,87 m²
 SUP. ÚTIL TOTAL PLANTA TERRESTRE: 1399,55 m²

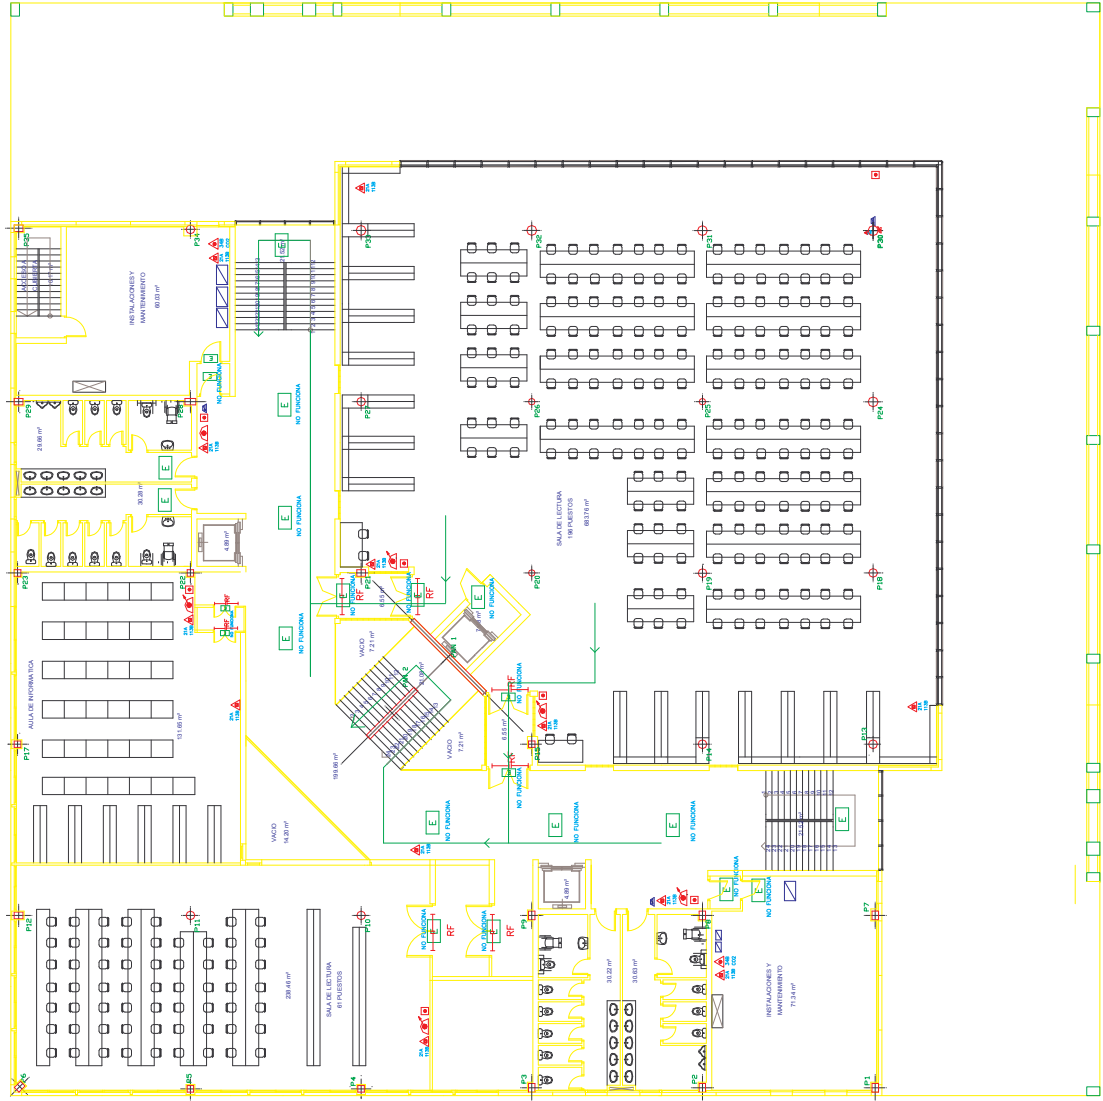

- VIA PRINCIPAL DE EVACUACIÓN
- ALUMBRADO DE EMERGENCIA
 - DETECTOR IÓNICO
 - EXTINTOR DE NIEVE CARBÓNICA
 - EXTINTOR DE POLVO ABC
 - EXTINTOR DE HALÓN
 - SISTEMA FID DE EXTINCIÓN POR HALÓN
 - AVISADOR DE ALARMA POR SIRENA
 - PULSADOR DE ALARMA
 - BLOQUEO DE HALÓN
 - DISPARO DE HALÓN
 - BE
 - BARRA ANTIPÁNICO
 - ELEMENTO RESISTENTE AL FUEGO
 - CENTRAL DE ALARMAS
 - CUADRO DE LUZ
 - TOMA DE FACHADA
 - SPRINKLER


UNIVERSIDAD DE CADIZ
 BIBLIOTECA DEL CAMPUS DE LA ASUNCIÓN (JEREZ)

PLANO N.º:
 MEDIOS DE PROTECCIÓN PLANTA SÓTANO
 ACTUALIZADO POR: JOSÉ ANTONIO MARTÍNEZ SÁMO

ESCALA
 1/100
 DIBUJADO: SEPT. 04