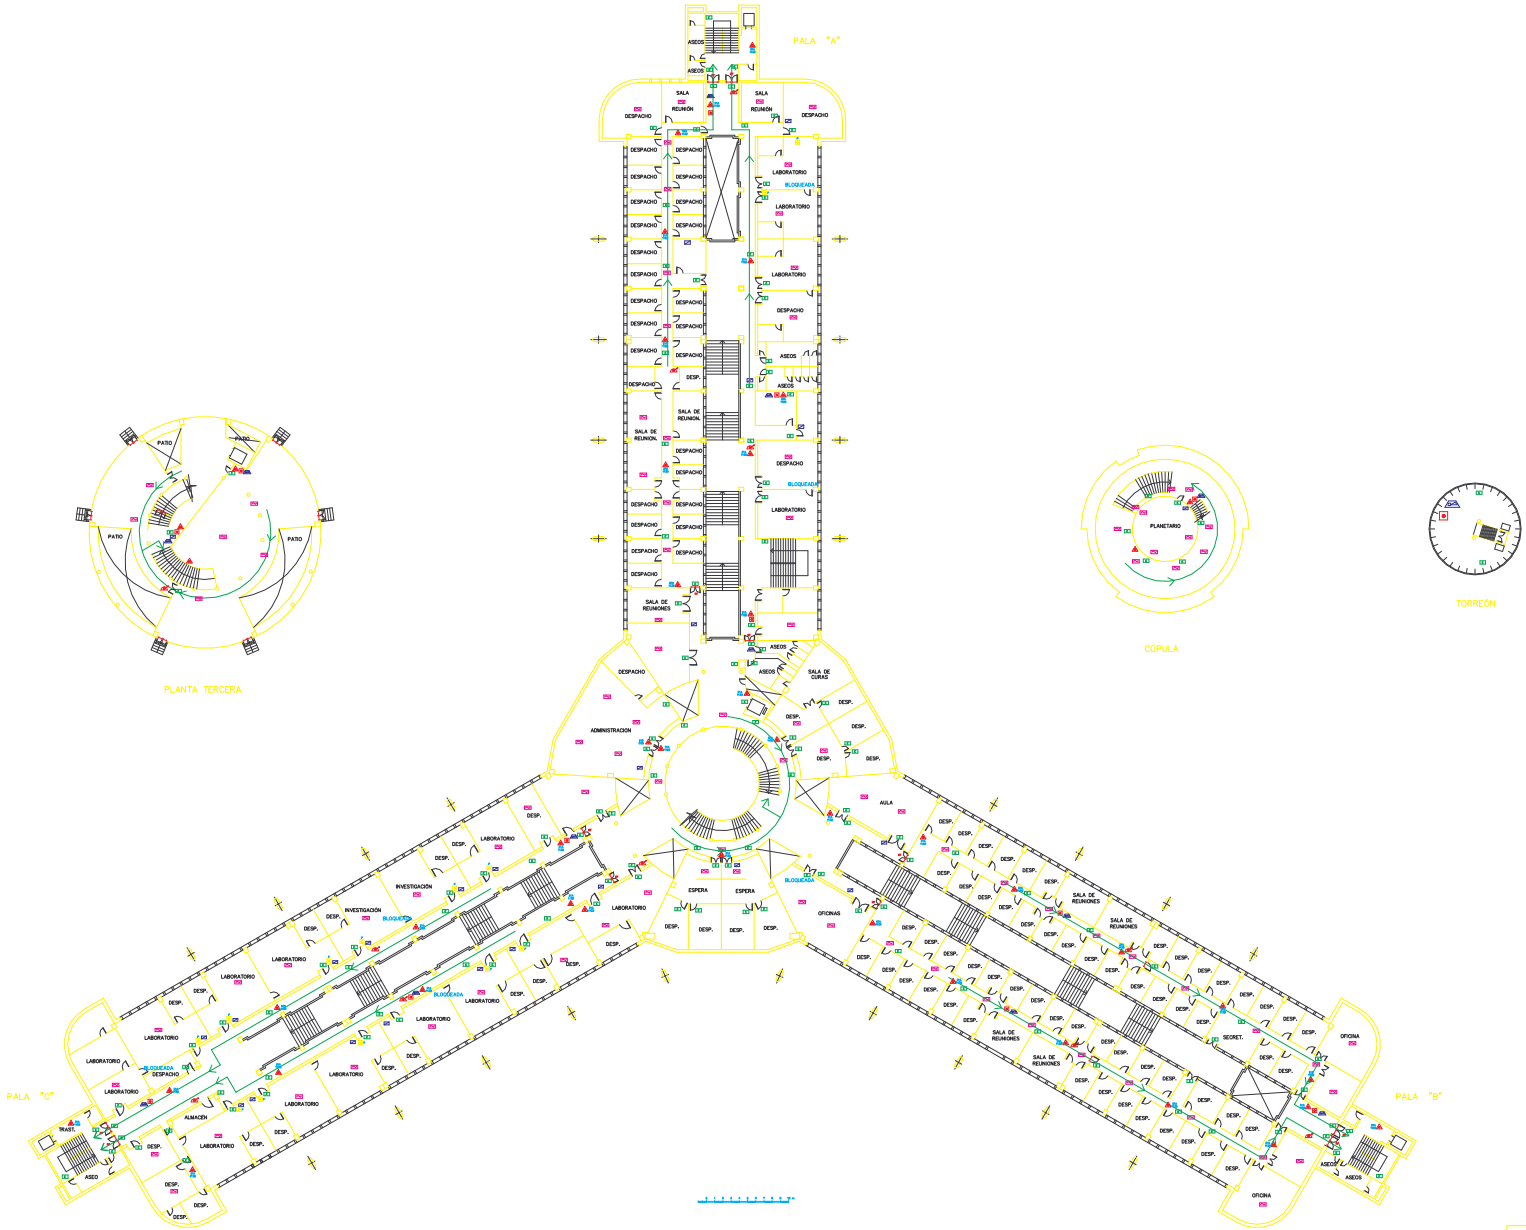

77.19 m2
2 personas

- VIA PRINCIPAL DE EVACUACIÓN
- ALUMBRADO DE EMERGENCIA
- DETECTOR TERMOVELOCIMÉTRICO
- DETECTOR IÓNICO
- EXTINTOR DE NIEVE CARBÓNICA
- EXTINTOR DE POLVO ABC
- AVISADOR DE ALARMA POR SIRENA
- PULSADOR DE ALARMA
- BIE
- BARRA ANTIPÁNICO
- RF ELEMENTO RESISTENTE AL FUEGO
- CA CENTRAL DE ALARMAS
- CUADRO DE LUZ
- TOMA DE FACHADA

PLANO Nº:	UNIVERSIDAD DE CADIZ CENTRO ANDALUZ SUPERIOR DE ESTUDIOS MARINOS (C.A.S.E.M.)	SERVICIO DE PREVENCIÓN
MEDIOS PROTECC. PLANTAS SEGUNDA Y TERCERA	ESCALA 1:200	
MODIFICADO POR: LUIS PEÑA SÁNCHEZ	DIBUJADO: MAY. 03	