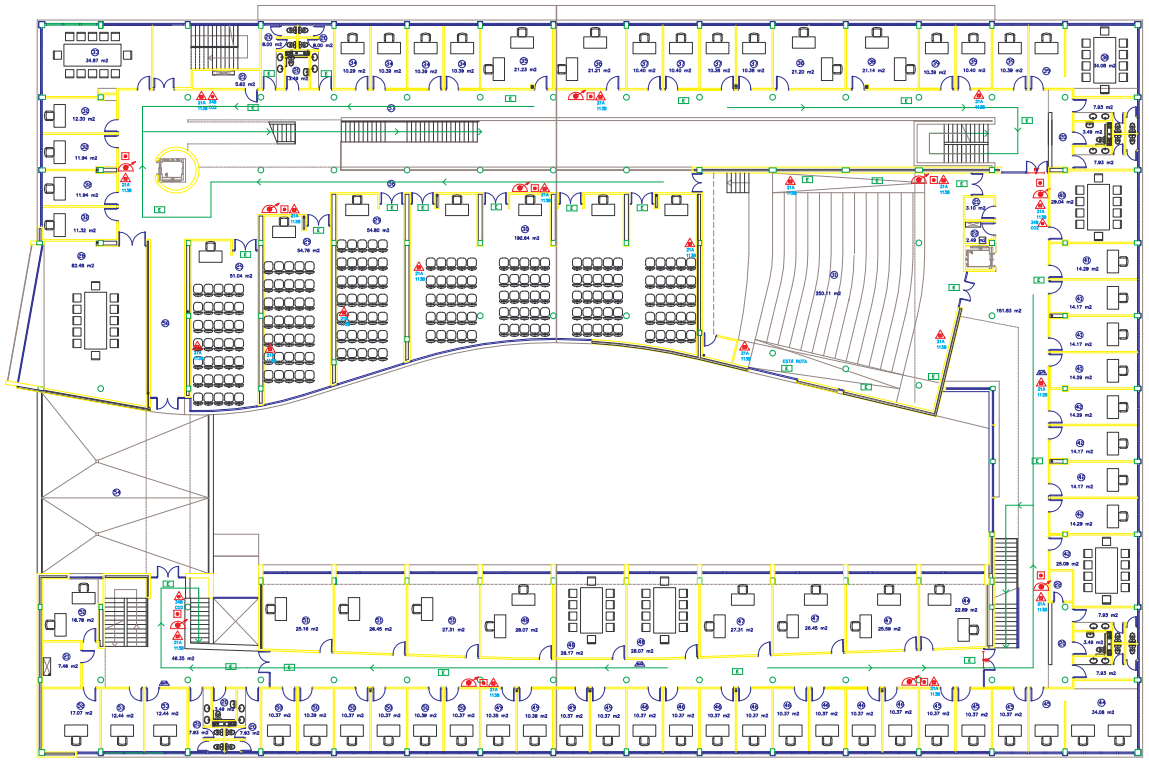

(A) ASCOS
(B) INSTALACIONES
(C) LIMPIEZA
(D) SALA DEL CONSEJO
(E) AULAS DE DOCTORADO
(F) SALAS DE TRABAJO DE 3er CICLO
(G) SALAN DE ACTOS
(H) AREA DEPARTAMENTAL 11
(I) DESPACHOS MULTIPLES. SALA DE REUNIONES. AREA DEPARTAMENTAL 12
(J) DESPACHOS Y SECRETARIAS. AREA DEPARTAMENTAL 12
(K) DESPACHOS MULTIPLES. SALA DE REUNIONES. AREA DEPARTAMENTAL 13
(L) DESPACHOS Y SECRETARIAS. AREA DEPARTAMENTAL 13
(M) DESPACHOS MULTIPLES. SALA DE REUNIONES. AREA DEPARTAMENTAL 14
(N) DESPACHOS Y SECRETARIAS. AREA DEPARTAMENTAL 14
(O) DESPACHOS MULTIPLES. SALA DE REUNIONES. AREA DEPARTAMENTAL 15
(P) DESPACHOS Y SECRETARIAS. AREA DEPARTAMENTAL 15
(Q) DESPACHOS MULTIPLES. SALA DE REUNIONES. AREA DEPARTAMENTAL 16
(R) DESPACHOS Y SECRETARIAS. AREA DEPARTAMENTAL 16
(S) DESPACHOS MULTIPLES. SALA DE REUNIONES. AREA DEPARTAMENTAL 17
(T) DESPACHOS Y SECRETARIAS. AREA DEPARTAMENTAL 17
(U) DESPACHOS Y SECRETARIAS. AREA DEPARTAMENTAL 18
(V) DESPACHOS MULTIPLES. SALA DE REUNIONES. AREA DEPARTAMENTAL 18
(W) DESPACHOS MULTIPLES. SALA DE REUNIONES. AREA DEPARTAMENTAL 19
(X) DESPACHOS Y SECRETARIAS. AREA DEPARTAMENTAL 19
(Y) DESPACHOS Y SECRETARIAS. AREA DEPARTAMENTAL 110
(Z) DESPACHOS MULTIPLES. SALA DE REUNIONES. AREA DEPARTAMENTAL 110
(AA) DESPACHOS MULTIPLES. AREA DEPARTAMENTAL 111
(AB) DESPACHOS Y SECRETARIAS. AREA DEPARTAMENTAL 111
(AC) TERRAZA
(AD) SALERIA DE SALIDA A TERRAZA
(AE) SALERIA DE TERCER CICLO
(AF) SALERIA DE DESPACHOS

VIA PRINCIPAL DE EVACUACION
ALUMBRADO DE EMERGENCIA
DETECTOR IONICO
EXTINTOR DE NIEVE CARBÓNICA
EXTINTOR DE POLVO ABC
AVISADOR DE ALARMA POR SIRENA
PULSADOR DE ALARMA
BIE
BARRA ANTIPANICO
EI² ELEMENTO RESISTENTE AL FUEGO
CENTRAL DE ALARMAS
CUADRO DE LUZ
TOMA DE FACHADA

0 1 2 3 4 5 6 7 8 9 10 m

PLANO Nº: UNIVERSIDAD DE CADIZ
EDIFICIO DE DESPACHOS Y SEMINARIOS
CAMPUS DE LA ASUNCIÓN. JEREZ DE LA FRONTERA
MEDIOS DE PROTECCIÓN PLANTA PRIMERA
ESCALA 1/100
ACTUALIZADO POR JOSE ANTONIO MARTINEZ SARO
DELINEACIÓN NOV. 04
SERVICIO DE PREVENCIÓN