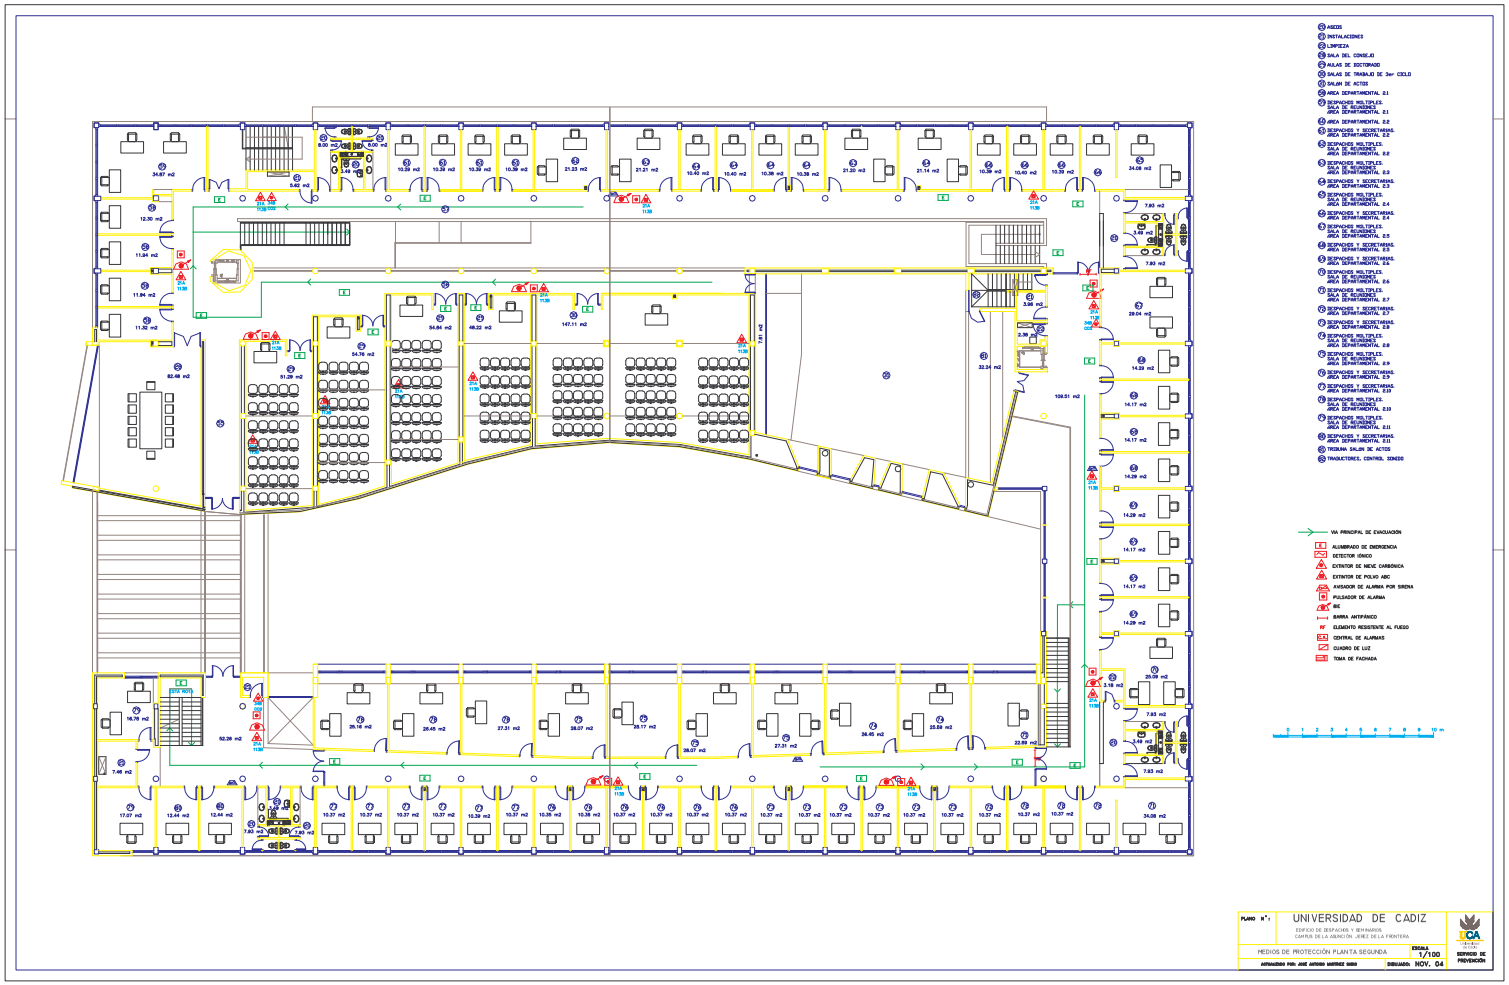

PLANO Nº: UNIVERSIDAD DE CADIZ

EDIFICIO DE DESPACHOS Y SEMINARIOS. CAMPUS DE LA ASUNCIÓN. JEREZ DE LA FRONTERA.

MEDIOS DE PROTECCIÓN PLANTA SEGUNDA

ESCALA 1/100

ACTUALIZADO POR: JOSÉ ANTONIO MARTÍNEZ SIERO

DIBUJADO: NOV. 04

SERVICIO DE PREVENCIÓN