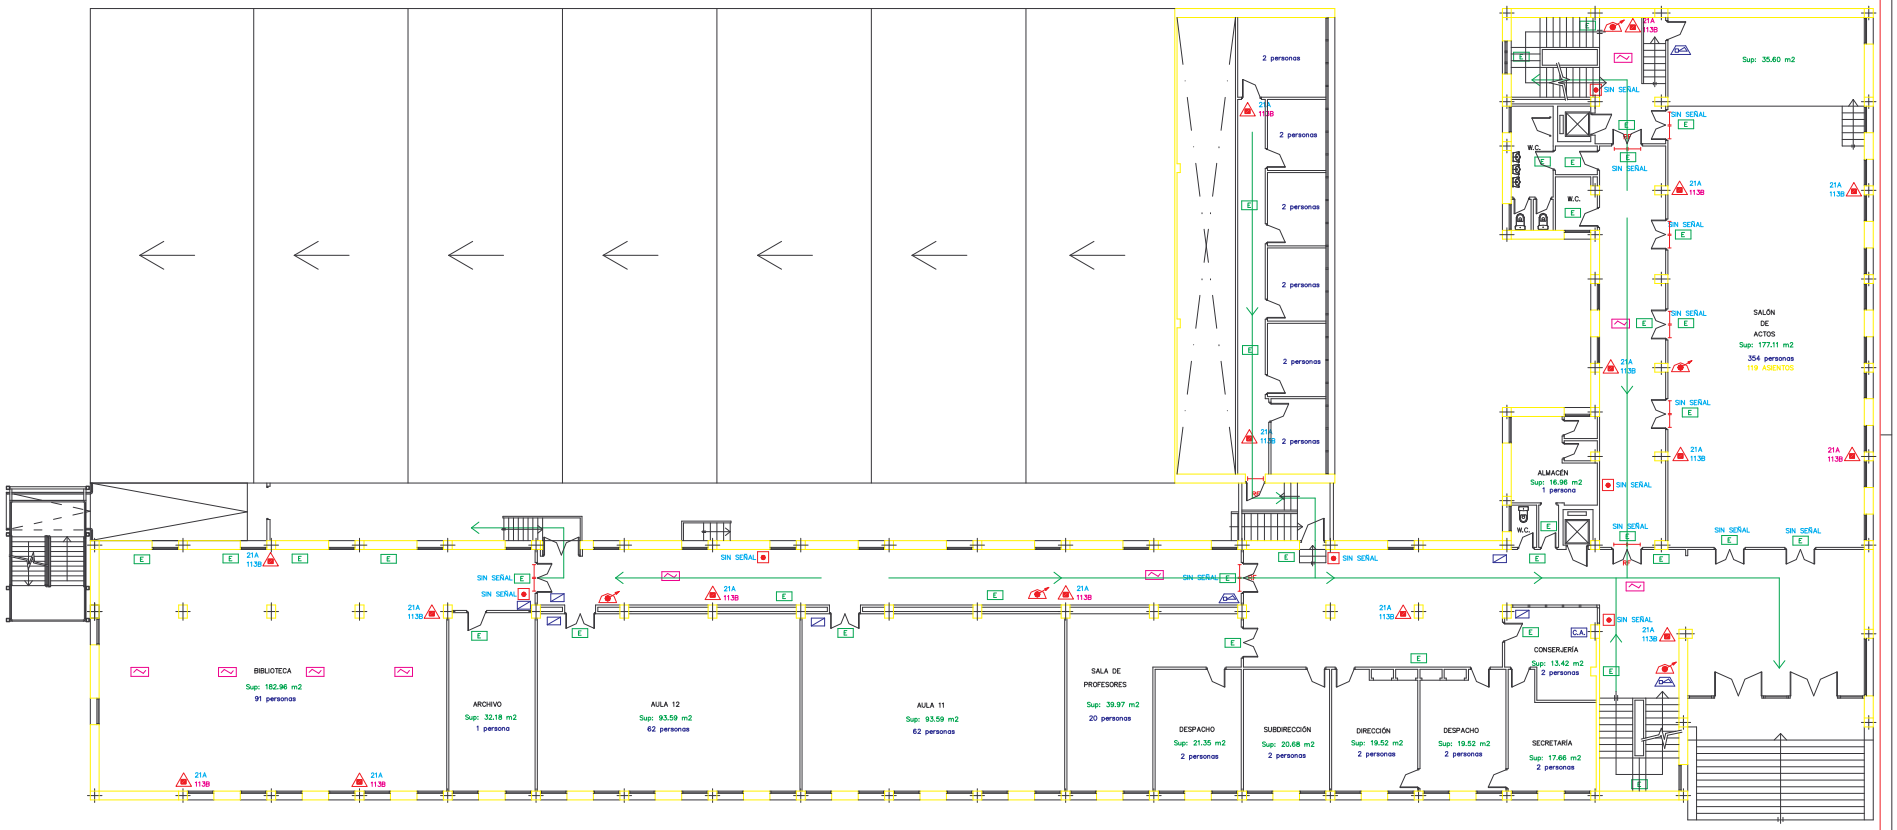

VIA PRINCIPAL DE EVACUACIÓN

- E ALUMBRADO DE EMERGENCIA
- DETECTOR IÓNICO
- EXTINTOR DE NIEVE CARBÓNICA
- EXTINTOR DE POLVO ABC
- EXTINTOR DE HALÓN
- SISTEMA FIJO DE EXTINCIÓN POR HALÓN
- AVISADOR DE ALARMA POR SIRENA
- PULSADOR DE ALARMA
- B BLOQUEO DE HALÓN
- D DISPARO DE HALÓN
- BIE
- BARRA ANTIPÁNICO
- RF ELEMENTO RESISTENTE AL FUEGO
- C.A. CENTRAL DE ALARMAS
- CUADRO DE LUZ
- TOMA DE FACHADA

LOS EXTINTORES CON LA EFICACIA EN MAGENTA
TIENEN ENVASES ANTIGUOS Y LA ETIQUETA MAL

PLANO Nº:

UNIVERSIDAD DE CADIZ
ESCUELA SUPERIOR DE INGENIERÍA DE CÁDIZ

MEDIOS DE PROTECCIÓN PLANTA BAJA

ESCALA 1:100

ACTUALIZADO POR: LUIS PERA SÁNCHEZ

DIBUJADO: FEB. 03

UCA Universidad de Cádiz
SERVICIO DE PREVENCIÓN