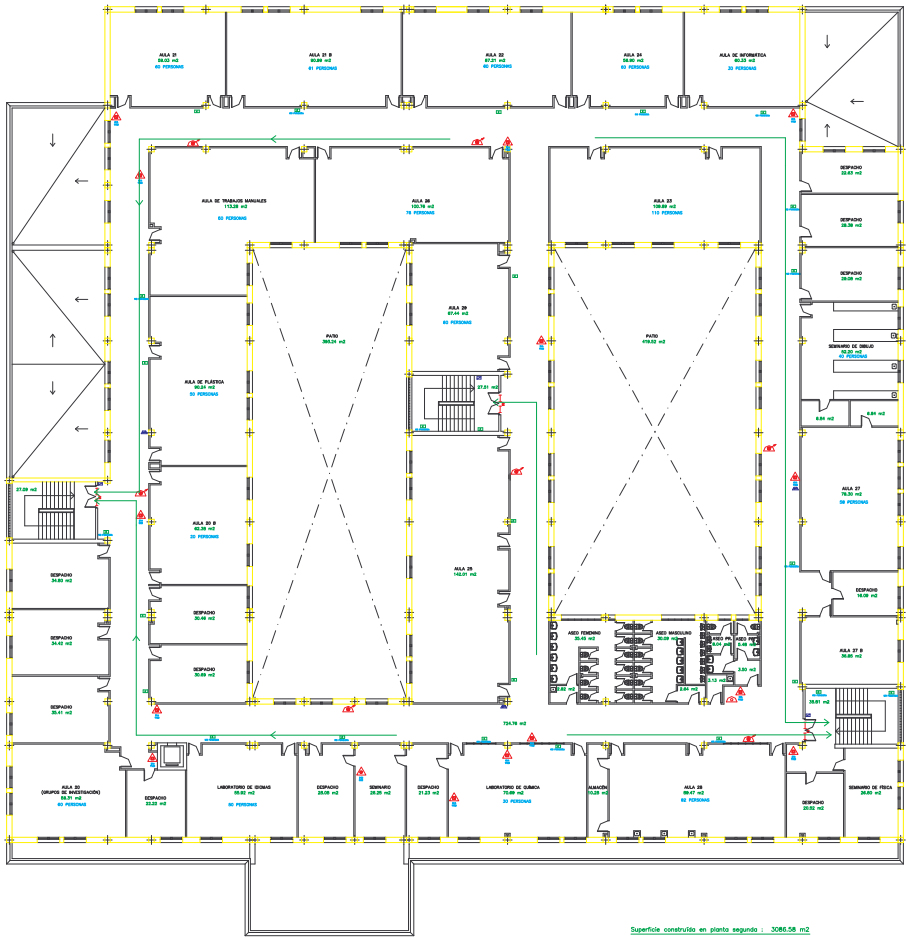

0 1 2 3 4 5 6 7 8 9 10 m

Superficie construida en planta segunda : 3086.58 m2

PLANO Nº:

UNIVERSIDAD DE CADIZ

FACULTAD DE CIENCIAS DE LA EDUCACIÓN

PLANTA SEGUNDA DE DISTRIBUCIÓN

ESCALA 1:100

SERVICIO DE PREVENCIÓN

REDACTADO POR JOSÉ ANTONIO MARTÍNEZ SAGO

FECHA OCT. 04