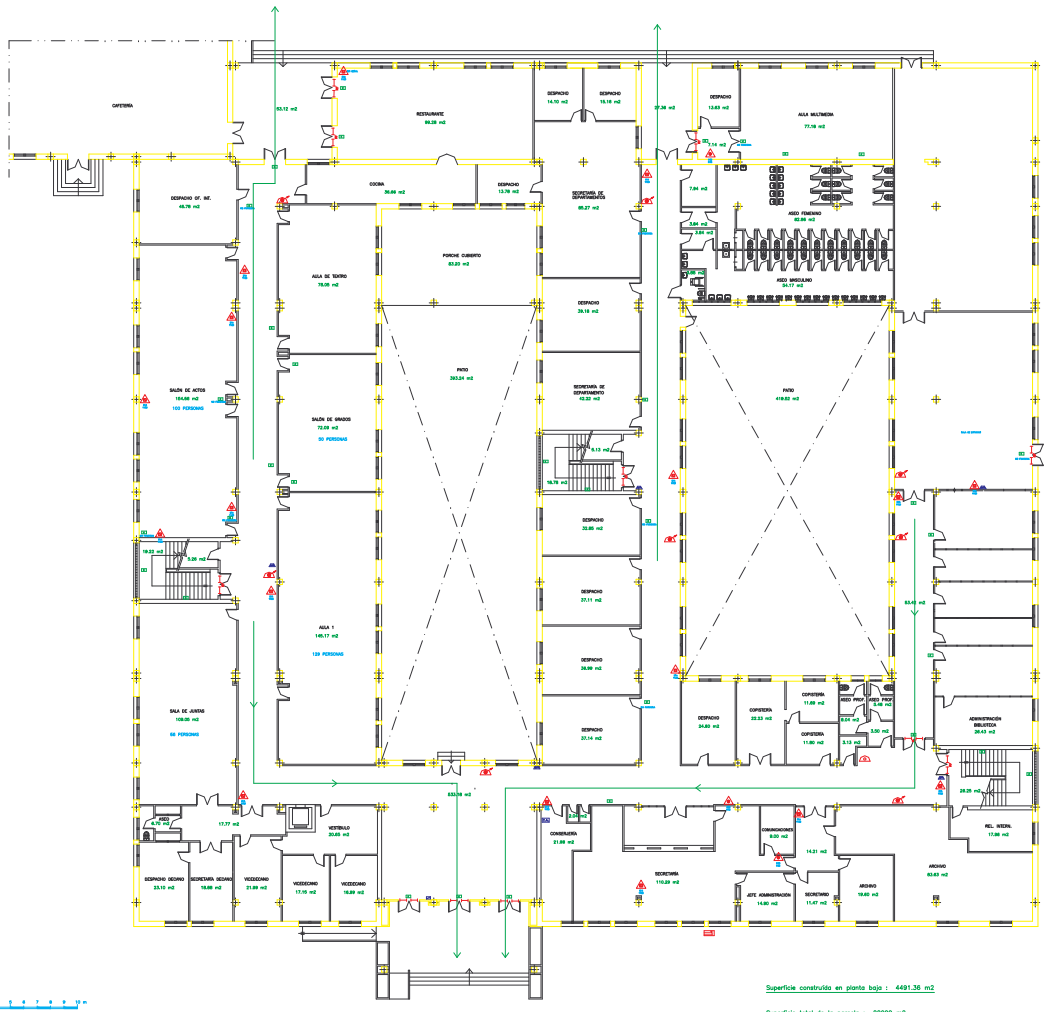

- VIA PRINCIPAL DE EVACUACIÓN
- ALUMBRADO DE EMERGENCIA
- DETECTOR TERMOVELOCIMÉTRICO
- DETECTOR IÓNICO
- EXTINTOR DE NIEVE CARBÓNICA
- EXTINTOR DE POLVO ABC
- AVISADOR DE ALARMA POR SIRENA
- PULSADOR DE ALARMA
- BIE
- BARRA ANTIPÁNICO
- ELEMENTO RESISTENTE AL FUEGO
- CENTRAL DE ALARMAS
- CUADRO DE LUZ
- TOMA DE FACHADA
- COLUMNA SECA

0 1 2 3 4 5 6 7 8 9 10 m

Superficie construida en planta baja : 4491,36 m2

Superficie total de la parcela : 22000 m2

PLANO Nº:

UNIVERSIDAD DE CADIZ

FACULTAD DE CIENCIAS DE LA EDUCACIÓN

PLANTA BAJA DE DISTRIBUCIÓN

Escala 1:100

MODIFICADO POR JOSÉ ANTONIO MARTÍNEZ BARO DIBUJADO: OCT. 04

SERVICIO DE PREVENCIÓN