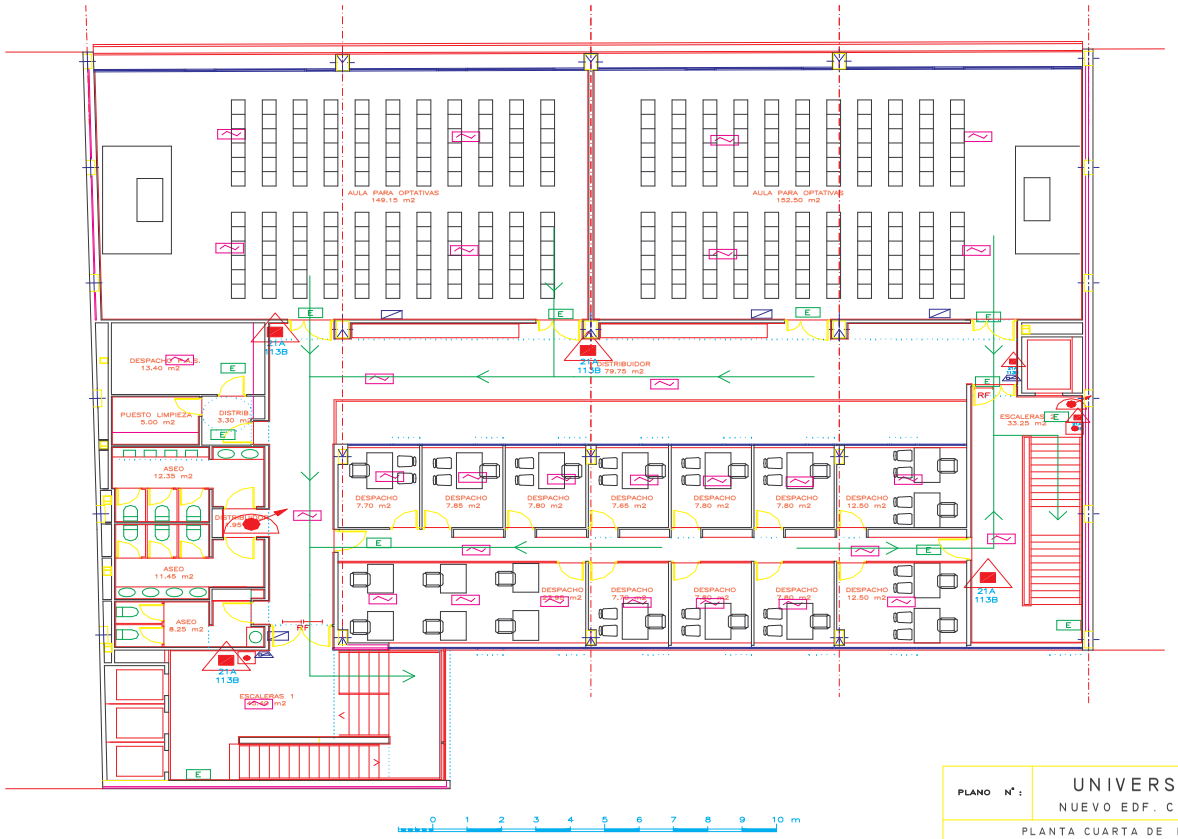

- VIA PRINCIPAL DE EVACUACIÓN
- E — ALUMBRADO DE EMERGENCIA
- DETECTOR IÓNICO
- EXTINTOR DE NIEVE CARBÓNICA
- EXTINTOR DE POLVO ABC
- AVISADOR DE ALARMA POR SIRENA
- PULSADOR DE ALARMA
- BIE
- BARRA ANTIPÁNICO
- RF — ELEMENTO RESISTENTE AL FUEGO
- C.A. — CENTRAL DE ALARMAS
- CUADRO DE LUZ

PLANO Nº:	UNIVERSIDAD DE CADIZ NUEVO EDF. CIENCIAS DE LA SALUD	
PLANTA CUARTA DE DISTRIBUCIÓN		ESCALA 1:50
MODIFICADO POR: JOSÉ ANTONIO MARTÍNEZ SABIO	DIBUJADO: SEPT. 05	

SERVICIO PREVENCIÓN