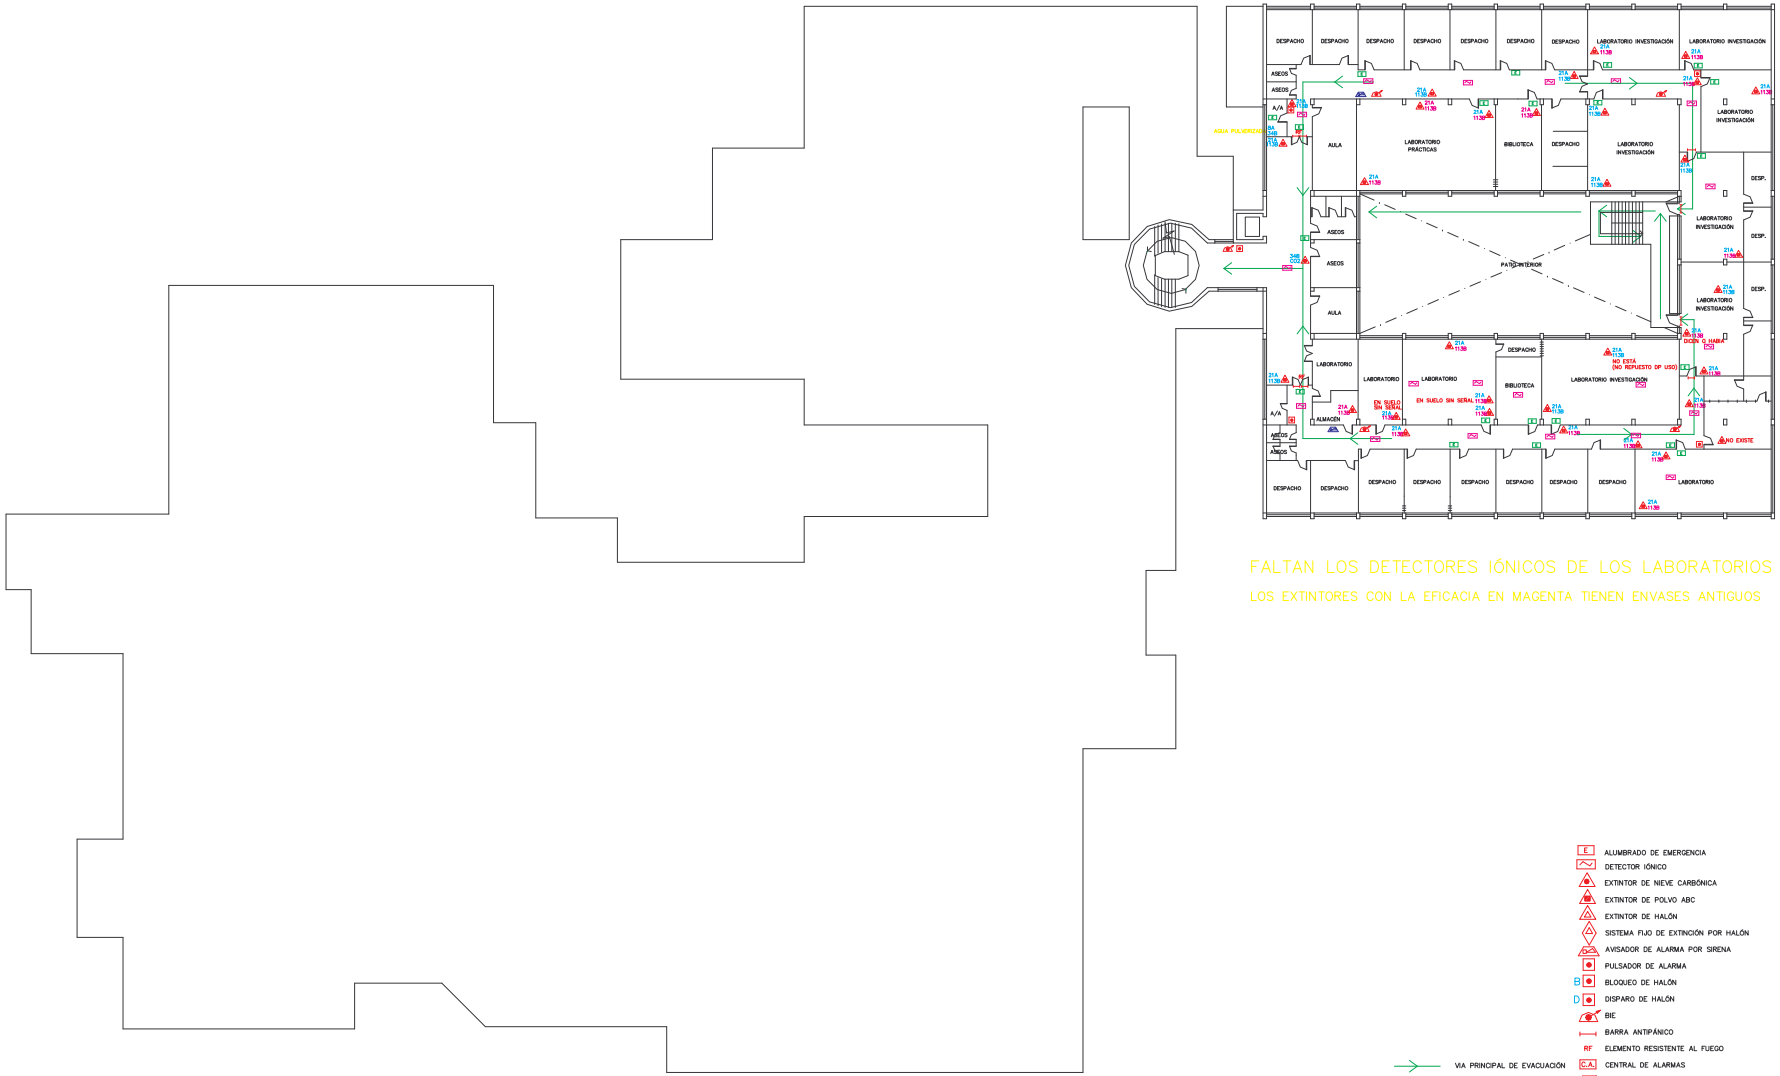

FALTAN LOS DETECTORES IÓNICOS DE LOS LABORATORIOS

LOS EXTINTORES CON LA EFICACIA EN MAGENTA TIENEN ENVASES ANTIGUOS

- E — ALUMBRADO DE EMERGENCIA
- DETECTOR IÓNICO
- EXTINTOR DE NIEVE CARBÓNICA
- EXTINTOR DE POLVO ABC
- EXTINTOR DE HALÓN
- SISTEMA FIJO DE EXTINCIÓN POR HALÓN
- AVISADOR DE ALARMA POR SIRENA
- PULSADOR DE ALARMA
- B — BLOQUEO DE HALÓN
- D — DISPARO DE HALÓN
- BIE
- BARRA ANTIPÁNICO
- RF — ELEMENTO RESISTENTE AL FUEGO
- C.A. — CENTRAL DE ALARMAS
- CUADRO DE LUZ
- TOMA DE FACHADA

VIA PRINCIPAL DE EVACUACIÓN

PLANO Nº:

UNIVERSIDAD DE CADIZ

FACULTAD DE CIENCIAS

MEDIOS DE PROTECCIÓN TERCERA PLANTA

ESCALA 1:100

ACTUALIZADO POR: LUIS PEÑA SÁNCHEZ

DIBUJADO: OCT.02

UCA Universidad de Cádiz

SERVICIO DE PREVENCIÓN