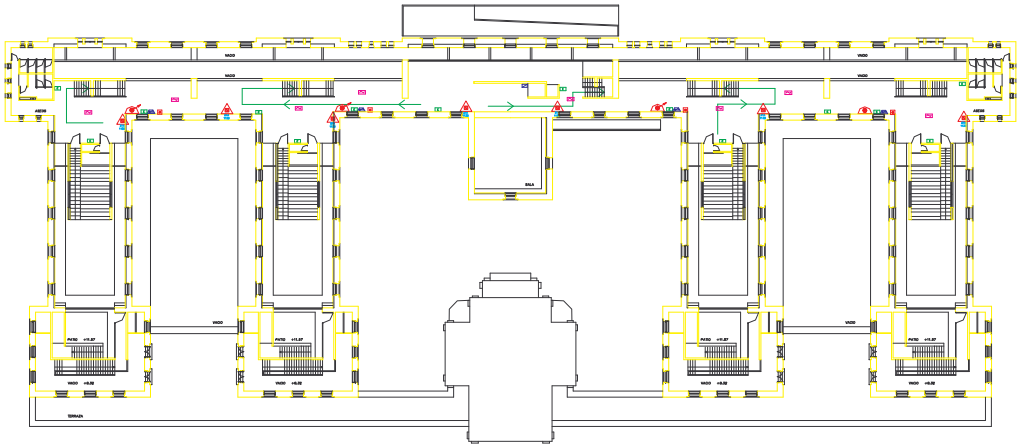

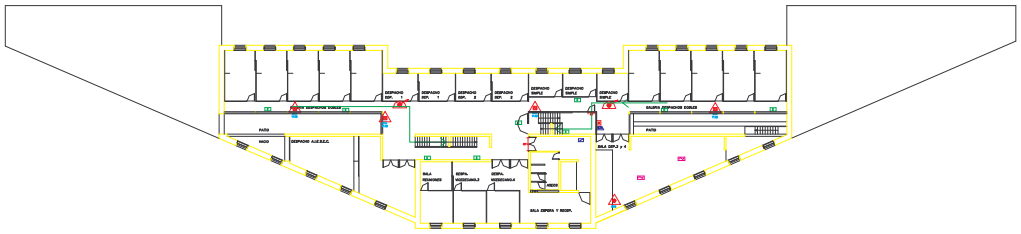

- VIA PRINCIPAL DE EVACUACIÓN
- ALUMBRADO DE EMERGENCIA
- DETECTOR IÓNICO
- EXTINTOR DE NIEVE CARBÓNICA
- EXTINTOR DE POLVO ABC
- AVISADOR DE ALARMA POR SIRENA
- PULSADOR DE ALARMA
- BIE
- BARRA ANTIPÁNICO
- EI EI ELEMENTO RESISTENTE AL FUEGO
- CA CENTRAL DE ALARMAS
- CUADRO DE LUZ

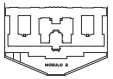

PLANO Nº:	UNIVERSIDAD DE CADIZ FACULTAD DE ECÓNOMICAS	
PLANTA TERCERA DE DISTRIBUCIÓN	ESCALA 1:100	SERVICIO PREVENCIÓN
MODIFICADO POR: JOSÉ ANTONIO MARTÍNEZ SAIRO	DIBUJADO: DIC. 04	