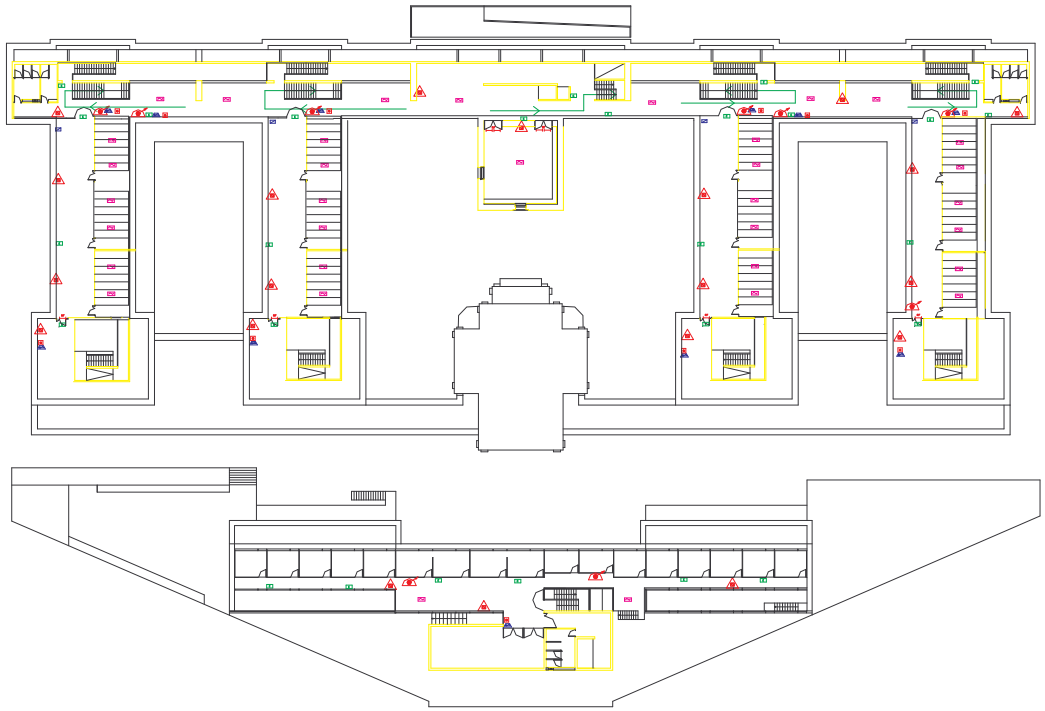

VIA PRINCIPAL DE EVACUACIÓN
ALUMBRADO DE EMERGENCIA
DETECTOR IÓNICO
EXTINTOR DE NIEVE CARBÓNICA
EXTINTOR DE POLVO ABC
AVISADOR DE ALARMA POR SIRENA
PULSADOR DE ALARMA
BIE
BARRA ANTIPÁNICO
RF ELEMENTO RESISTENTE AL FUEGO
CA CENTRAL DE ALARMAS
CUADRO DE LUZ

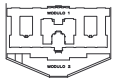

PLANO Nº:	UNIVERSIDAD DE CADIZ FACULTAD DE ECÒNOMICAS	
PLANTA CUARTA DE DISTRIBUCIÓN		ESCALA 1:100
MODIFICADO POR: JOSÉ ANTONIO MARTÍNEZ SABIO	DIBUJADO: DIC. 04	SERVICIO PREVENCIÓN