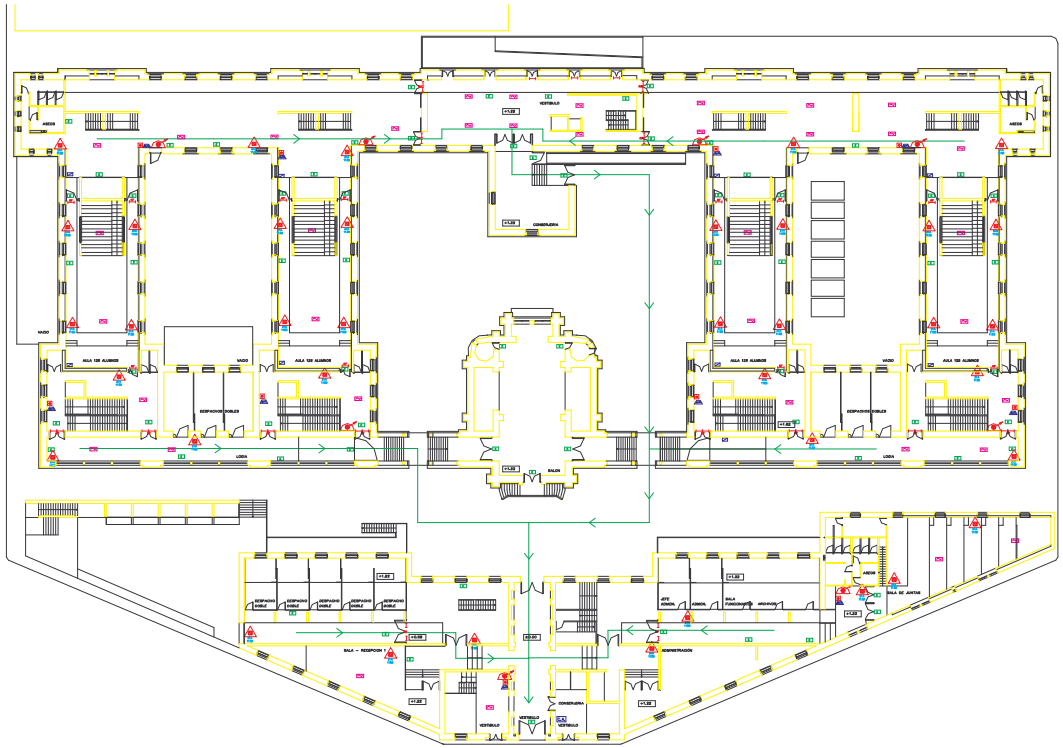

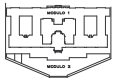

- VIA PRINCIPAL DE EVACUACIÓN
- ALUMBRADO DE EMERGENCIA
- DETECTOR IÓNICO
- EXTINTOR DE NIEVE CARBÓNICA
- EXTINTOR DE POLVO ABC
- AVISADOR DE ALARMA POR SIRENA
- PULSADOR DE ALARMA
- BIE
- BARRA ANTIPÁNICO
- RF ELEMENTO RESISTENTE AL FUEGO
- CENTRAL DE ALARMAS
- CUADRO DE LUZ

0 1 2 3 4 5 10 15 20 m.

PLANO Nº 1

UNIVERSIDAD DE CADIZ

FACULTAD DE ECONOMICAS

PLANTA BAJA DE DISTRIBUCIÓN

ESCALA 1:100

MODIFICADO POR: JOSÉ ANTONIO MARTÍNEZ SABIO DIBUJADO: DIC. 04

SERVICIO PREVENCIÓN