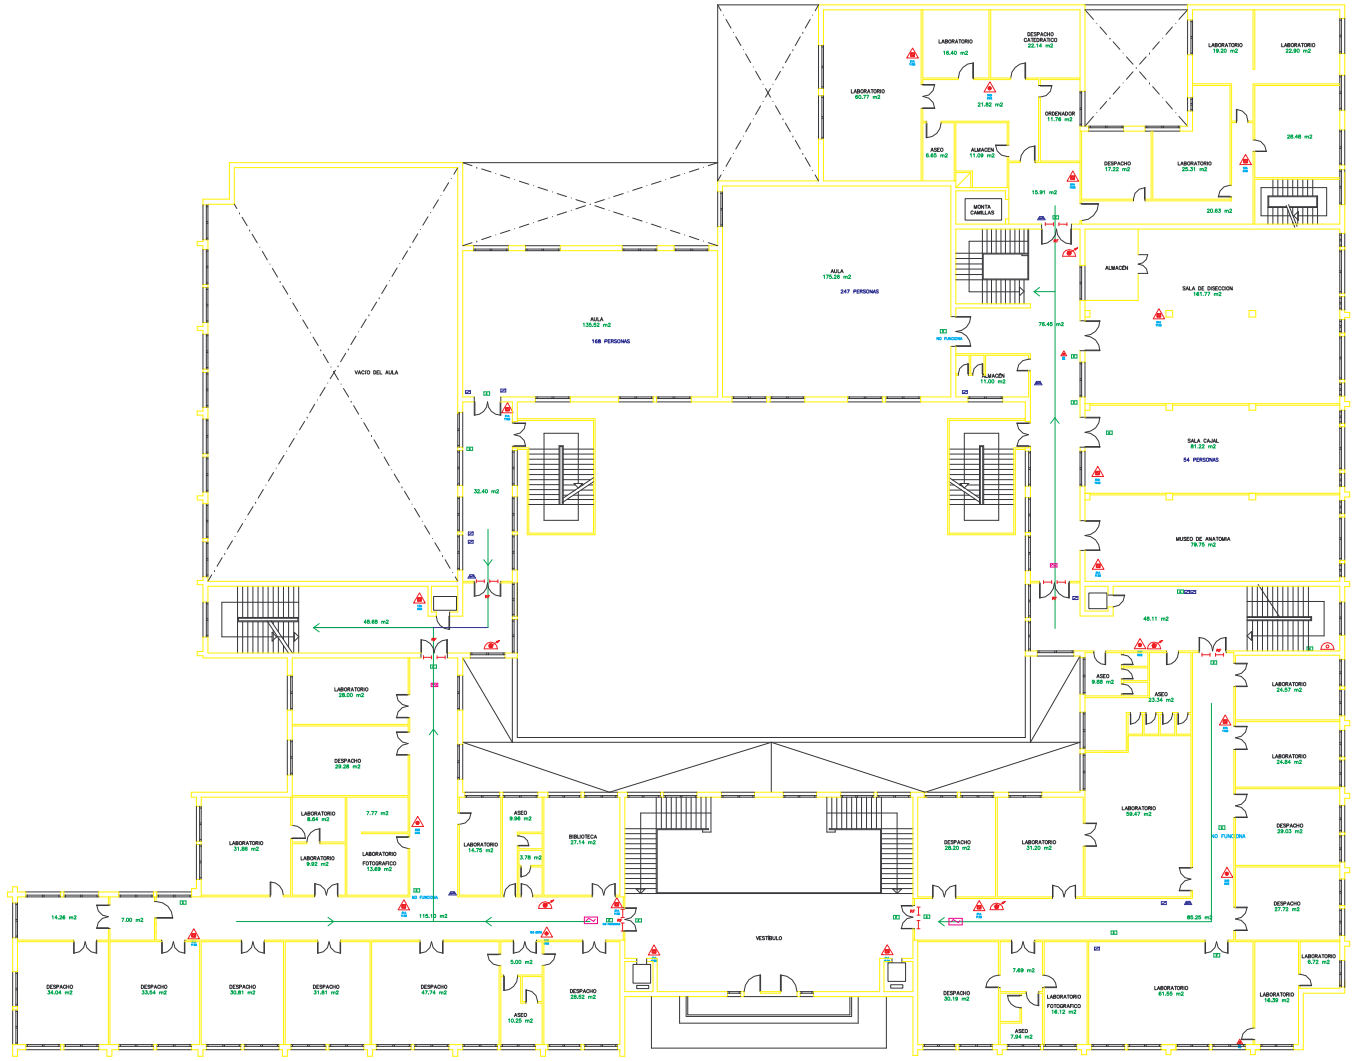

Superficie construida en planta primera : 2722.31 m2

- VIA PRINCIPAL DE EVACUACIÓN
- ALUMBRADO DE EMERGENCIA
- DETECTOR TERMOVELOCIMETRICO
- DETECTOR IÓNICO
- EXTINTOR DE NIEVE CARBÓNICA
- EXTINTOR DE POLVO ABC
- AVISADOR DE ALARMA POR SIRENA
- PULSADOR DE ALARMA
- BIE
- BARRA ANTIPÁNICO
- RF ELEMENTO RESISTENTE AL FUEGO
- CENTRAL DE ALARMAS
- CUADRO DE LUZ
- TOMA DE FACHADA
- SPRINKLER
- SISTEMA FIJO DE EXTINCION DE POLVO ABC
- COLUMNA SECA

PLANO Nº:

UNIVERSIDAD DE CADIZ

FACULTAD DE MEDICINA

PLANTA PRIMERA DE DISTRIBUCIÓN

ESCALA 1:100

SERVICIO DE OBRAS Y PROYECTOS

DIBUJADO: NOV. 97

SERVICIO DE PREVENCIÓN