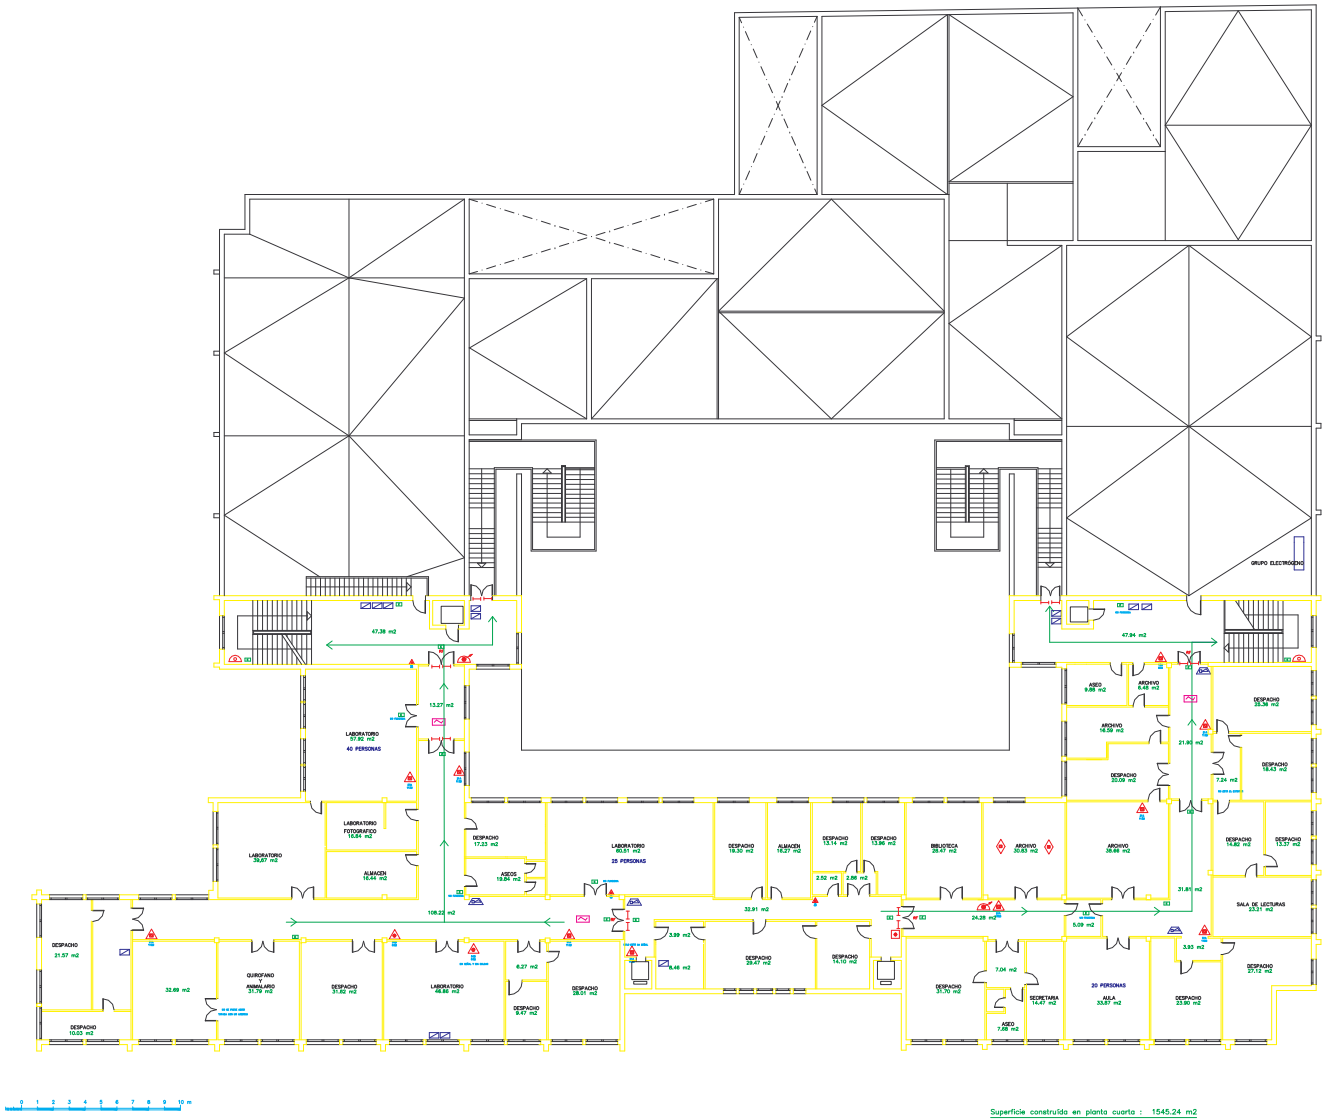

Superficie construida en planta cuarta : 1545.24 m2

VIA PRINCIPAL DE EVACUACIÓN
ALUMBRADO DE EMERGENCIA
DETECTOR TERMOVELOCIMÉTRICO
DETECTOR ÓPICO
EXTINTOR DE NIEVE CARBÓNICA
EXTINTOR DE POLVO ABC
AVISADOR DE ALARMA POR SIRENA
PULSADOR DE ALARMA
BIE
BARRA ANTIPÁNICO
RF ELEMENTO RESISTENTE AL FUEGO
CENTRAL DE ALARMAS
CUADRO DE LUZ
TOMA DE FACHADA
SPRINKLER
SISTEMA FIJO DE EXTINCION DE POLVO ABC
COLUMNA SECA

PLANO Nº:

UNIVERSIDAD DE CADIZ

FACULTAD DE MEDICINA

PLANTA CUARTA DE DISTRIBUCIÓN

ESCALA 1:100

MODIFICADO POR: JOSE ANTONIO MARTINEZ SABIO

DIBUJADO: JUNIO 04

AREA DE INFRAESTRUCTURAS