


1ª PLANTA. CENTRO ANDALUZ DE INVESTIGACIONES VITIVINICOLAS

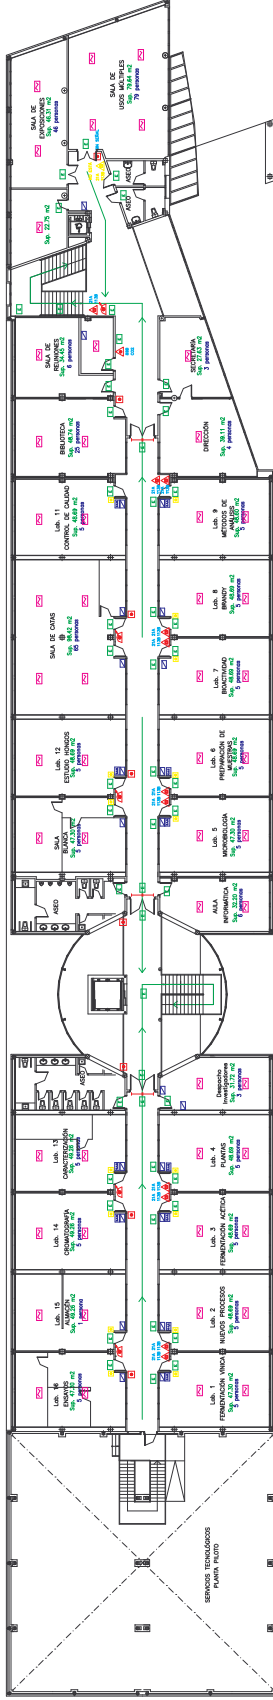

- OPORTUNIDAD DE EMERGENCIA
- SALIDA DE EMERGENCIA
- MATERIAL DE PROTECCION
- SEÑALIZACION DE EMERGENCIA
- SEÑALIZACION DE EMERGENCIA
0 1 2 3 4 5 6 7 8 9 10 11 12 13 14 15 16 17 18 19 20 m

UNIVERSIDAD DE CADIZ  
 EDIFICIO DE INSTITUTOS DE INVESTIGACION  
 CAMPUS DEL RIO SAN PEDRO

ESCALA 1/100

MEDIOS PROTECCION PRIMERA PLANTA

ACTUALIZADO POR: LUIS PERA SANCHEZ DIBUJADO: ABR. 03

SERVICIO DE PREVENCIÓN