PLANTA BAJA. CENTRO ANDALUZ DE CIENCIA Y TECNOLOGÍA MARINAS

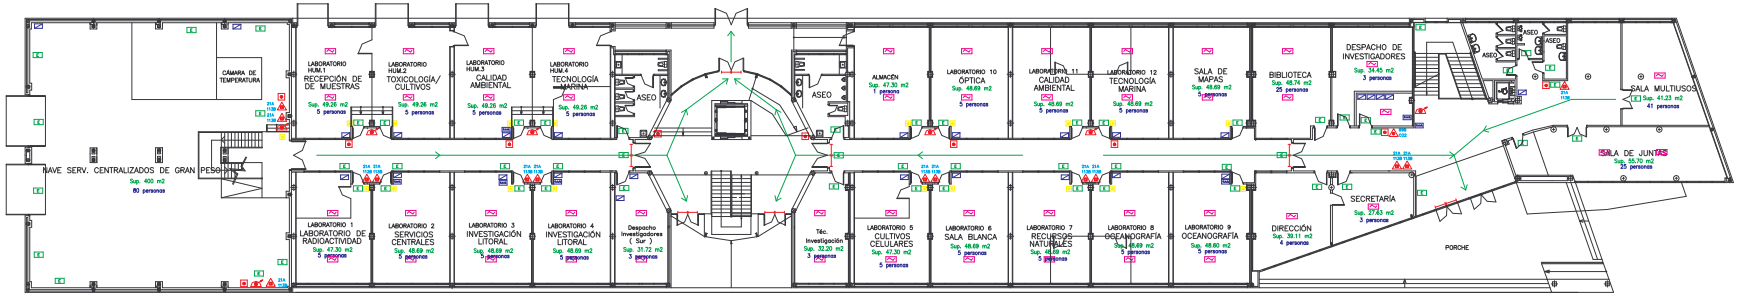

PLANO Nº:

UNIVERSIDAD DE CADIZ

EDIFICIO DE INSTITUTOS DE INVESTIGACIÓN EN EL CAMPUS DEL RIO SAN PEDRO

MEDIOS PROTECCIÓN PLANTA BAJA

ESCALA 1/100

ACTUALIZADO POR: LUIS PEÑA SÁNCHEZ

DIBUJADO: ABR. 03

UCA Universidad de Cádiz

SERVICIO DE PREVENCIÓN