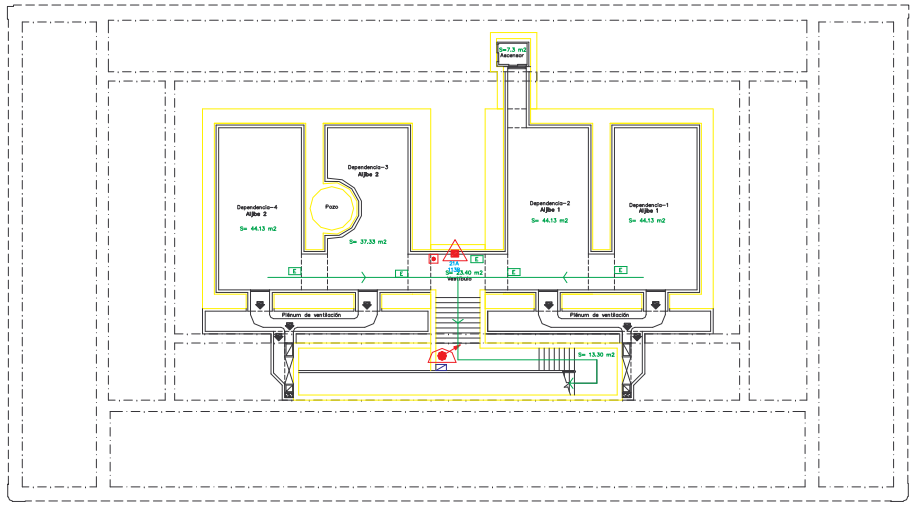

- VIA PRINCIPAL DE EVACUACIÓN
- ALUMBRADO DE EMERGENCIA
- DETECTOR IÓNICO
- EXTINTOR DE NIEVE CARBÓNICA
- EXTINTOR DE POLVO ABC
- AVISADOR DE ALARMA POR SIRENA
- PULSADOR DE ALARMA
- BIE
- BARRA ANTIPÁNICO
- RF ELEMENTO RESISTENTE AL FUEGO
- CA CENTRAL DE ALARMAS
- CUADRO DE LUZ

0 1 2 3 4 5 6 7 8 9 10 m

PLANO Nº:

UNIVERSIDAD DE CADIZ

AMPLIACION GONZALEZ TABLAS

PLANTA SÓTANO DE DISTRIBUCIÓN

ESCALA 1:100

MODIFICADO POR: JOSÉ ANTONIO MARTÍNEZ SABIO

DIBUJADO: ABRIL 05

SERVICIO PREVENCIÓN