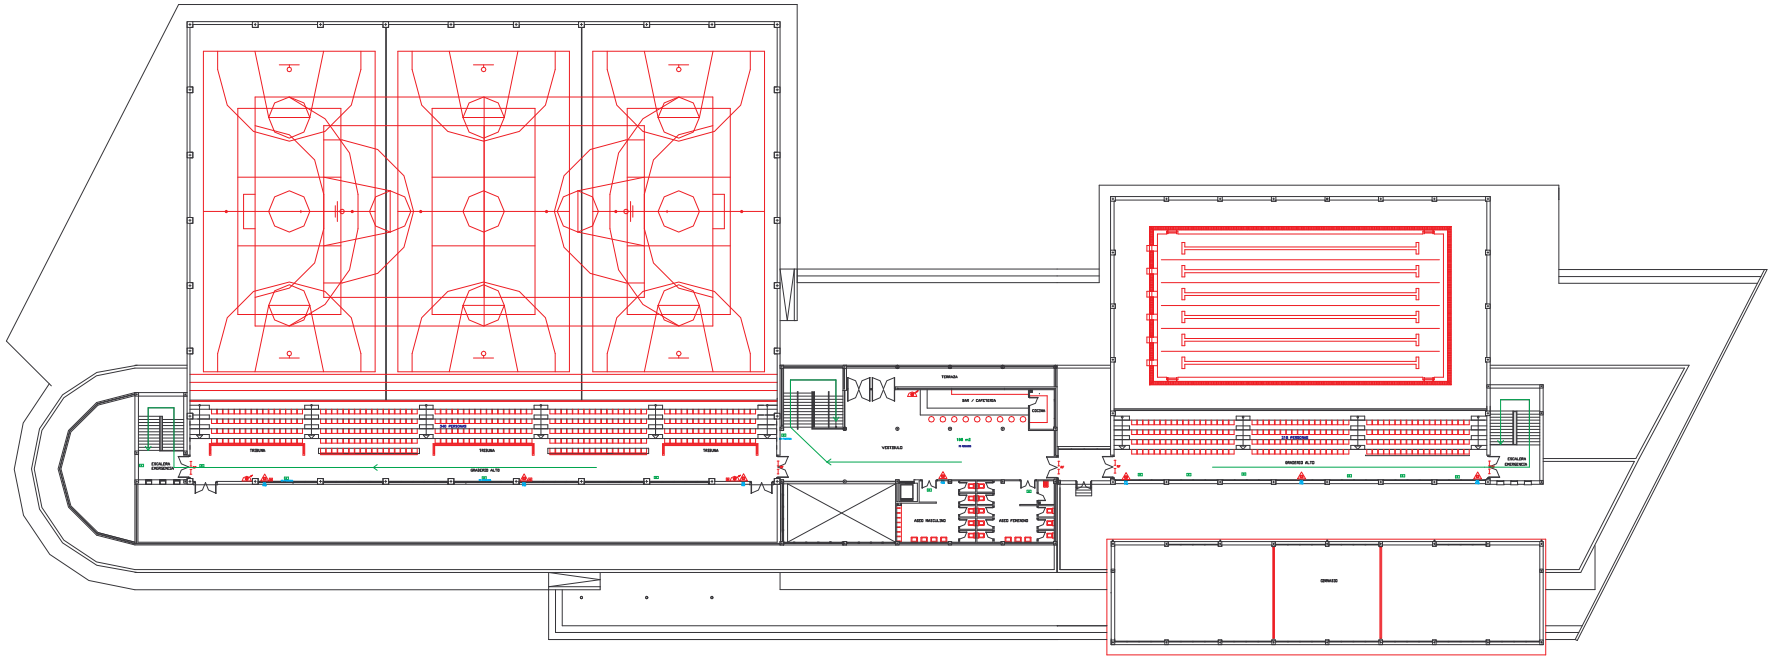

PLANTA ALTA

	VIA PRINCIPAL DE EVACUACIÓN
E	ALUMBRADO DE EMERGENCIA
	EXTINTOR DE NIEVE CARBÓNICA
	EXTINTOR DE POLVO ABC
	DETECTOR DE ALARMA POR HUMOS
P	PULSADOR DE ALARMA
BIE	BIE
	BARRA ANTIPÁNICO
	ELEMENTO RESISTENTE AL FUEGO
CA	CENTRAL DE ALARMAS
CL	CUADRO DE LUZ
	TOMA DE TIERRAS

0 1 2 3 4 5 6 7 8 9 10 m

PLANO Nº:	UNIVERSIDAD DE CADIZ COMPLEJO POLIDEPORTIVO EN EL CAMPUS RIO SAN PEDRO (PUERTO REAL)	
MEDIOS DE PROTECCIÓN PLANTA ALTA	ESCALA 1:200	SERVICIO DE PREVENCIÓN
MODIFICADO POR: JOSE ANTONIO MARTINEZ SABIO	DIBUJADO: AGOS. 04	