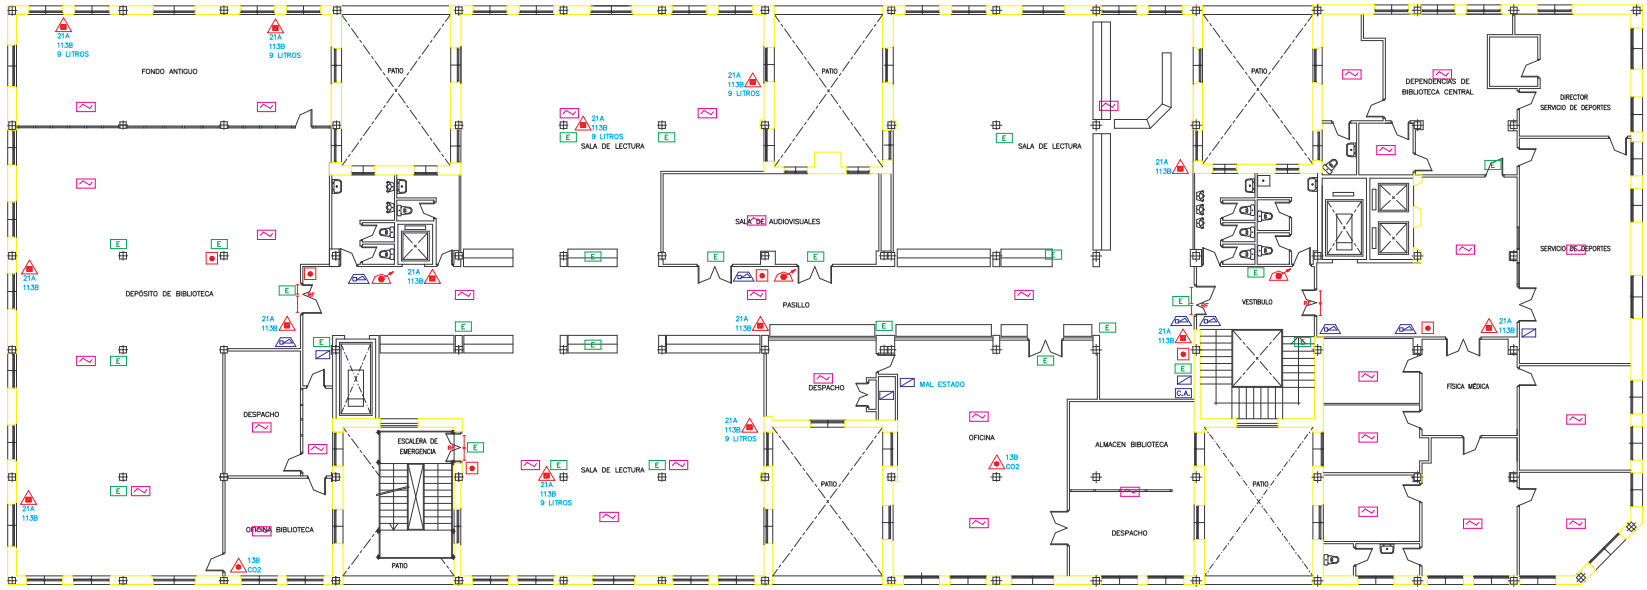


0 1 2 3 4 5 6 7 8 9 10 m

- VIA PRINCIPAL DE EVACUACIÓN
- E ALUMBRADO DE EMERGENCIA
- DETECTOR IÓNICO
- EXTINTOR DE CO2
- EXTINTOR DE POLVO ABC
- SISTEMA FIJO DE EXTINCIÓN POR CO2
- AVISADOR DE ALARMA POR SIRENA
- PULSADOR DE ALARMA
- D AVISADOR LUMINOSO SIST. DE EXTINCIÓN
- B BLOQUEO DE SISTEMA FIJO DE EXTINCIÓN
- D DISPARO DE SISTEMA FIJO DE EXTINCIÓN
- BIE
- BARRA ANTIPÁNICO
- RF ELEMENTO RESISTENTE AL FUEGO
- C.A. CENTRAL DE ALARMAS
- CUADRO DE LUZ
- TOMA DE FACHADA

PLANO Nº:

# UNIVERSIDAD DE CADIZ

EDIFICIO DE SERVICIOS GENERALES
(ANTIGUO POLICLÍNICO)

MEDIOS DE PROTECCIÓN PRIMERA PLANTA

ESCALA 1:100

MODIFICADO POR: LUIS PEÑA SÁNCHEZ

DIBUJADO: ENE. 04

UCA Universidad de Cádiz

SERVICIO DE PREVENCIÓN