


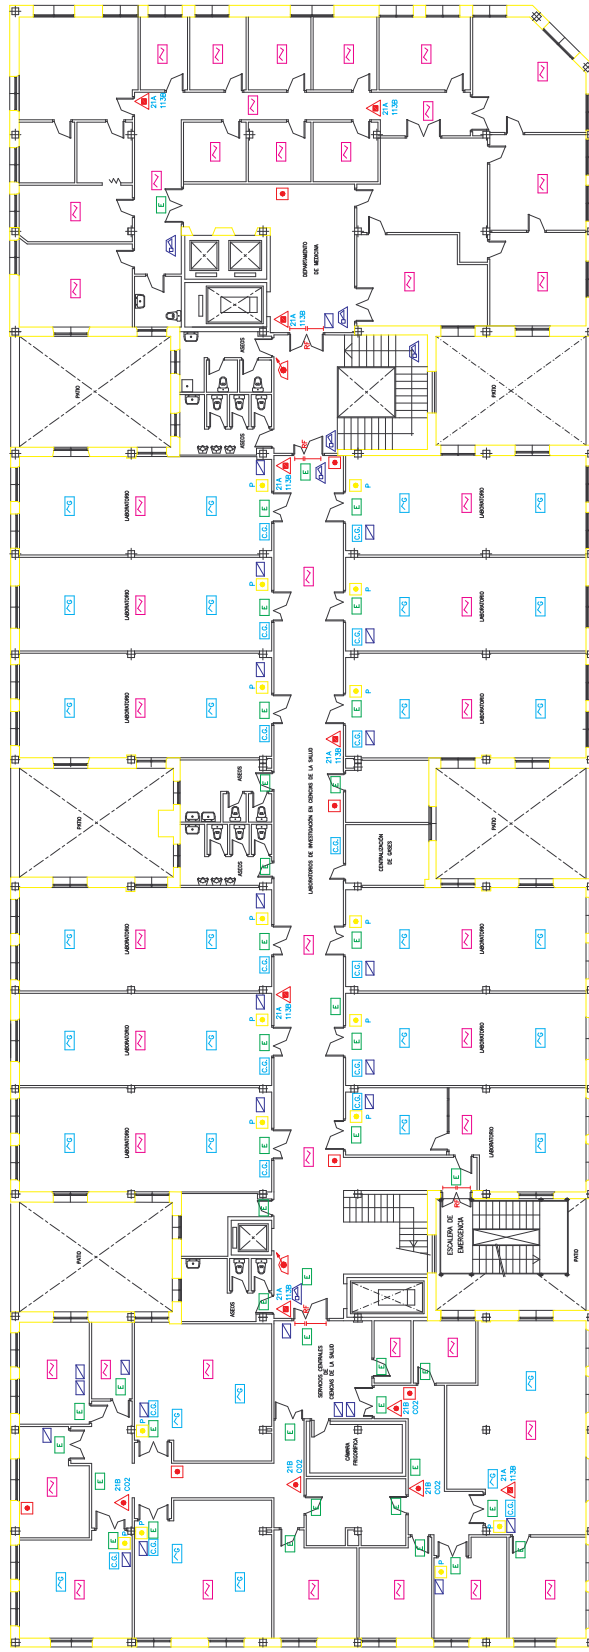

- VIA PRINCIPAL DE EVACUACIÓN
- DETECTOR FUGA DE GASES
 - PULSADOR EMERGENCIA LABORATORIO
 - ALUMBRADO DE EMERGENCIA
 - DETECTOR FUMOS
 - EXTINTOR DE CO2
 - EXTINTOR DE POLVO ABC
 - SISTEMA FIJO DE EXTINCIÓN POR CO2
 - AVISADOR DE ALARMA POR SIRENA
 - PULSADOR DE ALARMA
 - AVISADOR LUMINOSO SFT. DE EXTINCIÓN
 - BLOQUEO DE SISTEMA FIJO DE EXTINCIÓN
 - DISPARO DE SISTEMA FIJO DE EXTINCIÓN
 - BE
 - BARRERA ANTIFRANCO
 - ELEMENTO RESISTENTE AL FUEGO
 - CENTRAL DE ALARMAS
 - CUADRO DE LUZ
 - TOMA DE FUEGO
 - CENTRAL DE ALARMA DE GASES



UNIVERSIDAD DE CADIZ

EDIFICIO DE SERVICIOS GENERALES

(ANTIGUO POLICINICO)

MEDIOS DE PROTECCIÓN TERCERA PLANTA

MODIFICADO POR: LUIS PERA SANCHEZ

PLANO N° 1

ESCALA 1:100

ELABORADO: ENE. 04

CALLE DR. MARAÑÓN

CALLE GUATEMALA