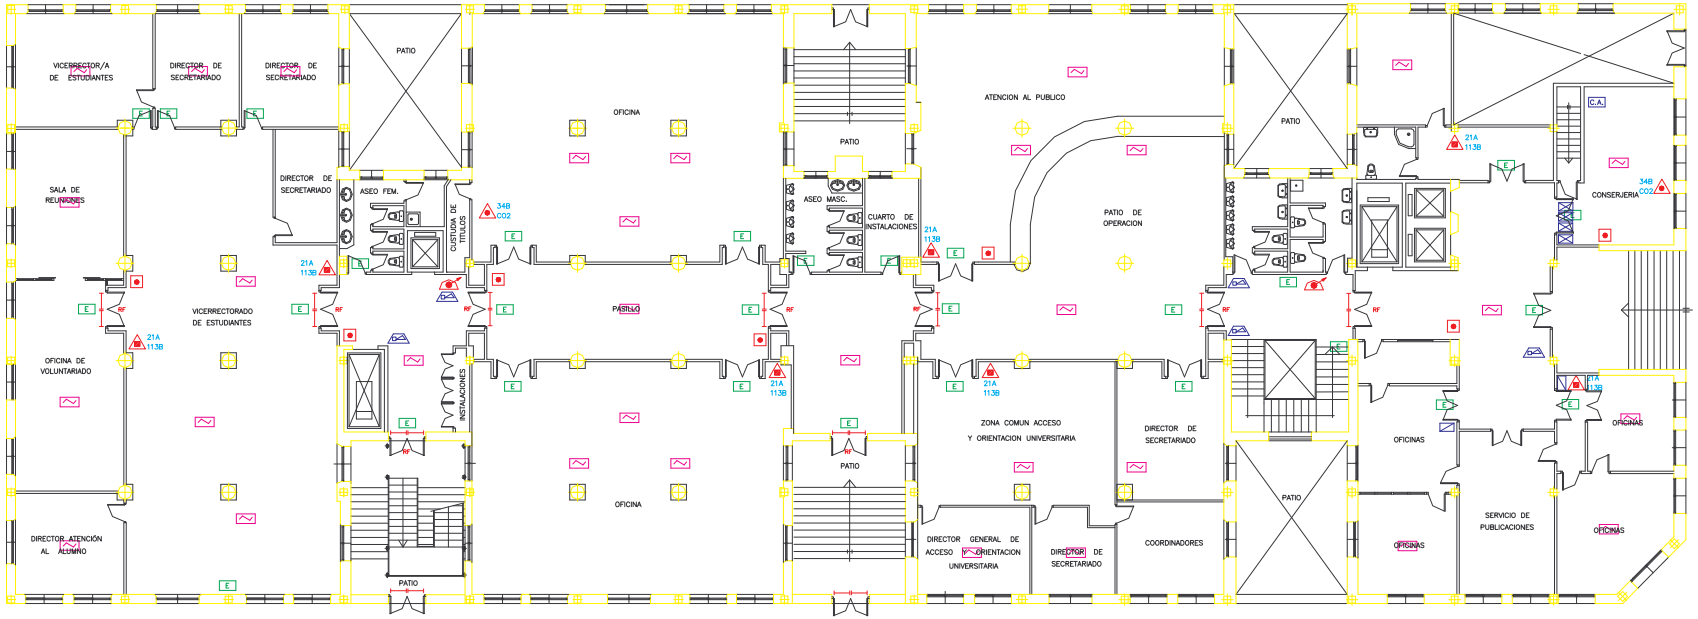

0 1 2 3 4 5 6 7 8 9 10 m

- VIA PRINCIPAL DE EVACUACIÓN
- E — ALUMBRADO DE EMERGENCIA
- DETECTOR IÓNICO
- EXTINTOR DE CO2
- EXTINTOR DE POLVO ABC
- SISTEMA FIJO DE EXTINCIÓN POR CO2
- AVISADOR DE ALARMA POR SIRENA
- PULSADOR DE ALARMA
- D — AVISADOR LUMINOSO SIST. DE EXTINCIÓN
- B — BLOQUEO DE SISTEMA FIJO DE EXTINCIÓN
- D — DISPARO DE SISTEMA FIJO DE EXTINCIÓN
- BIE
- BARRA ANTIPÁNICO
- RF — ELEMENTO RESISTENTE AL FUEGO
- C.A. — CENTRAL DE ALARMAS
- CUADRO DE LUZ
- TOMA DE FACHADA

PLANO Nº:	UNIVERSIDAD DE CADIZ EDIFICIO DE SERVICIOS GENERALES (ANTIGUO POLICLÍNICO)	UCA Universidad de Cádiz SERVICIO DE PREVENCIÓN
	MEDIOS DE PROTECCIÓN PLANTA BAJA	ESCALA 1:100
	MODIFICADO POR: LUIS PEÑA SÁNCHEZ	DIBUJADO: ENE. 04