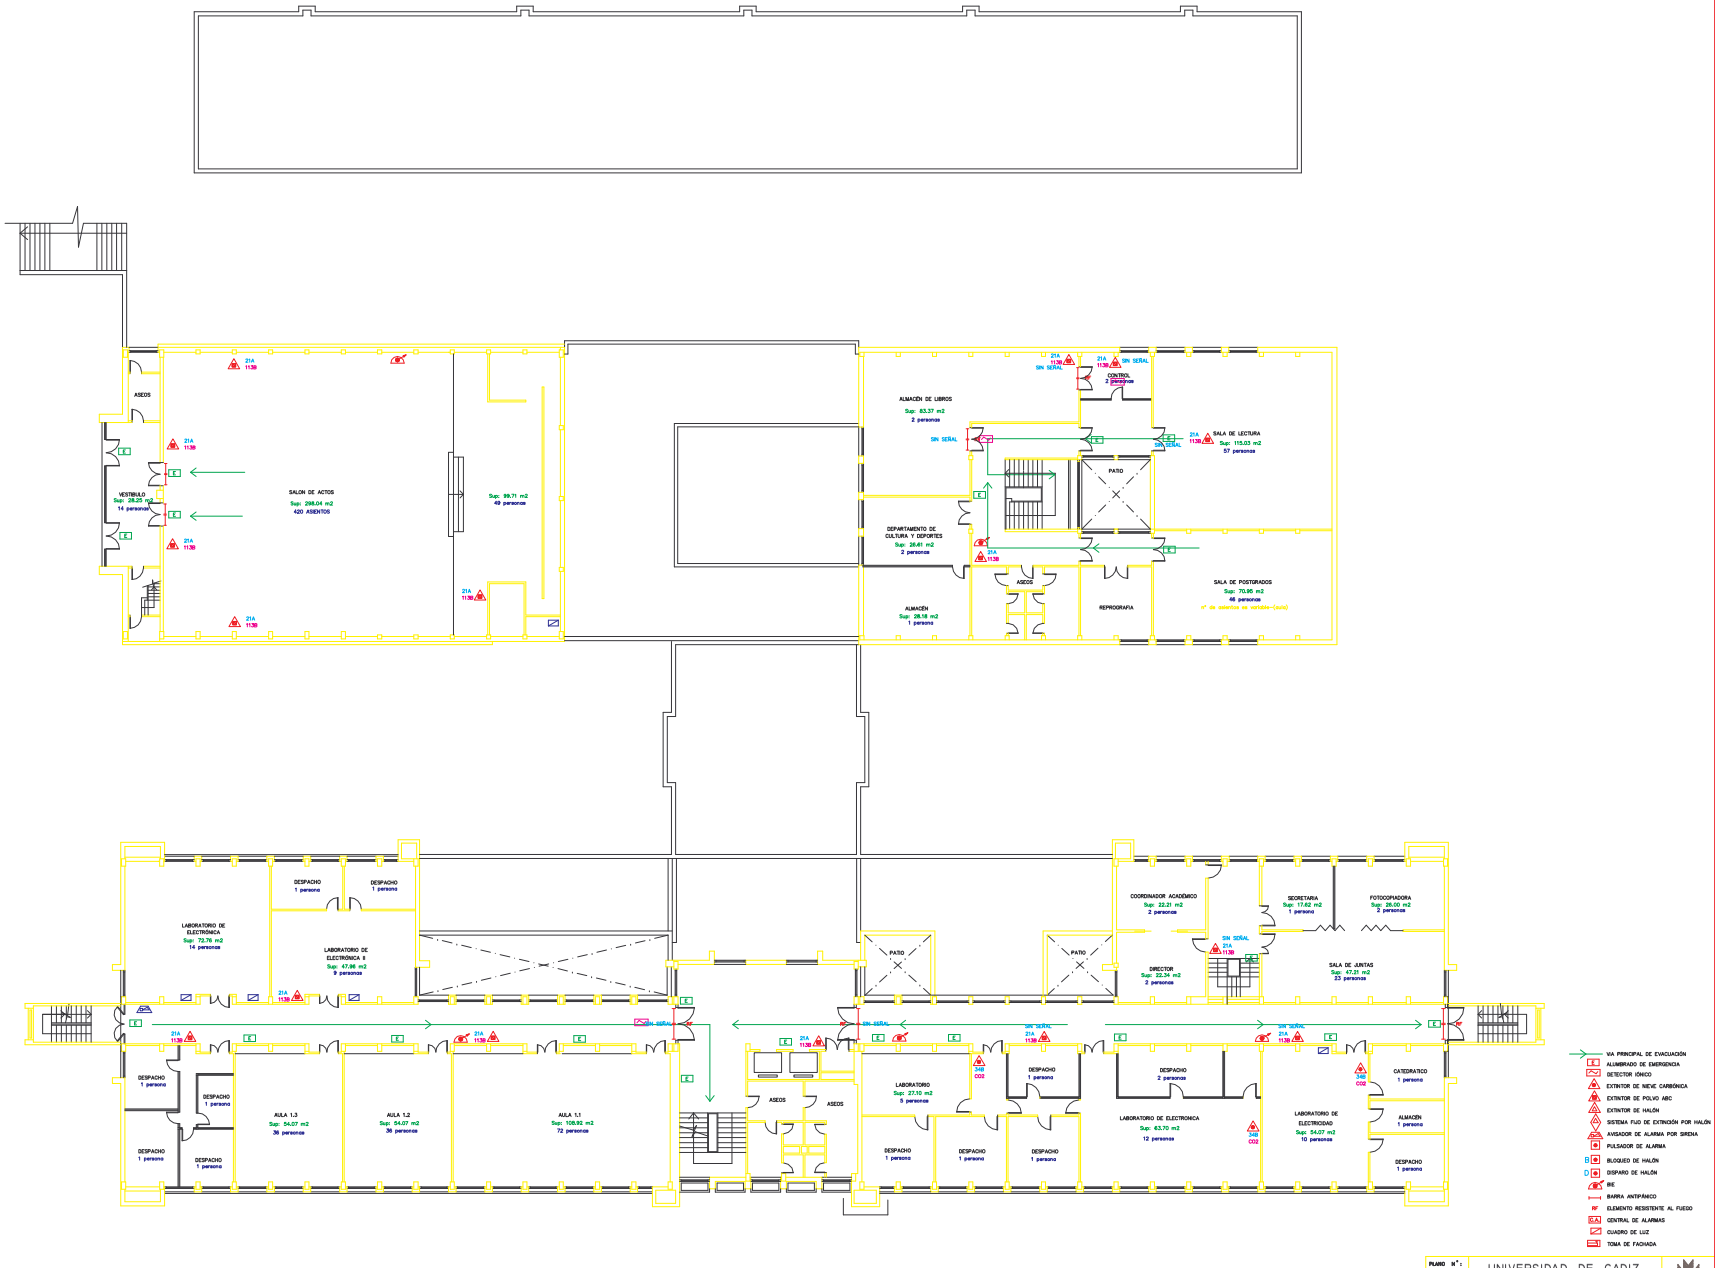
ASEOS
VESTIBULO
Sup: 28.25 m2
14 personas
SALON DE ACTOS
Sup: 298.04 m2
420 ASIENTOS
Sup: 99.71 m2
49 personas
ALMACEN DE LIBROS
Sup: 83,37 m2
2 personas
CONTROL
2 personas
SALA DE LECTURA
Sup: 115.03 m2
57 personas
PATIO
DEPARTAMENTO DE CULTURA Y DEPORTES
Sup: 28.41 m2
2 personas
ALMACEN
Sup: 28,18 m2
1 persona
ASEOS
REPROGRAFIA
SALA DE POSTGRADOS
Sup: 70,95 m2
46 personas
nº de asientos es variable--(aula)
LABORATORIO DE ELECTRÓNICA
Sup: 73,74 m2
14 personas
DESPACHO
1 persona
LABORATORIO DE ELECTRONICA II
Sup: 47,96 m2
9 personas
COORDINADOR ACADEMICO
Sup: 22,31 m2
2 personas
SECRETARIA
Sup: 17,62 m2
1 persona
FOTOCOPIADORA
Sup: 26,00 m2
2 personas
DIRECTOR
Sup: 22,34 m2
2 personas
SALA DE JUNTAS
Sup: 47,31 m2
23 personas
AULA 1.3
Sup: 54,07 m2
36 personas
AULA 1.2
Sup: 54,07 m2
36 personas
AULA 1.1
Sup: 105,92 m2
72 personas
LABORATORIO
Sup: 27,10 m2
5 personas
LABORATORIO DE ELECTRONICA
Sup: 63,70 m2
12 personas
LABORATORIO DE ELECTRICIDAD
Sup: 54,07 m2
10 personas
CATEDRATICO
1 persona
ALMACEN
1 persona
SIN SEÑAL
0 1 2 3 4 5 6 7 8 9 10 m
VIA PRINCIPAL DE EVACUACIÓN
ALUMBRADO DE EMERGENCIA
DETECTOR IÓNICO
EXTINTOR DE NIEVE CARBÓNICA
EXTINTOR DE POLVO ABC
EXTINTOR DE HALÓN
SISTEMA FIJO DE EXTINCIÓN POR HALÓN
AVISADOR DE ALARMA POR SIRENA
PULSADOR DE ALARMA
BLOQUEO DE HALÓN
DISPARO DE HALÓN
BIE
BARRA ANTIPÁNICO
ELEMENTO RESISTENTE AL FUEGO
CENTRAL DE ALARMAS
CUADRO DE LUZ
TOMA DE FACHADA
PLANO Nº:
UNIVERSIDAD DE CADIZ
ESCUELA POLITÉCNICA SUPERIOR DE ALGECIRAS
MEDIOS PROTECCIÓN PLANTA PRIMERA
ESCALA 1:100
ACTUALIZADO POR: LUIS PEÑA SÁNCHEZ
DIBUJADO: MAR. 03
SERVICIO DE PREVENCIÓN