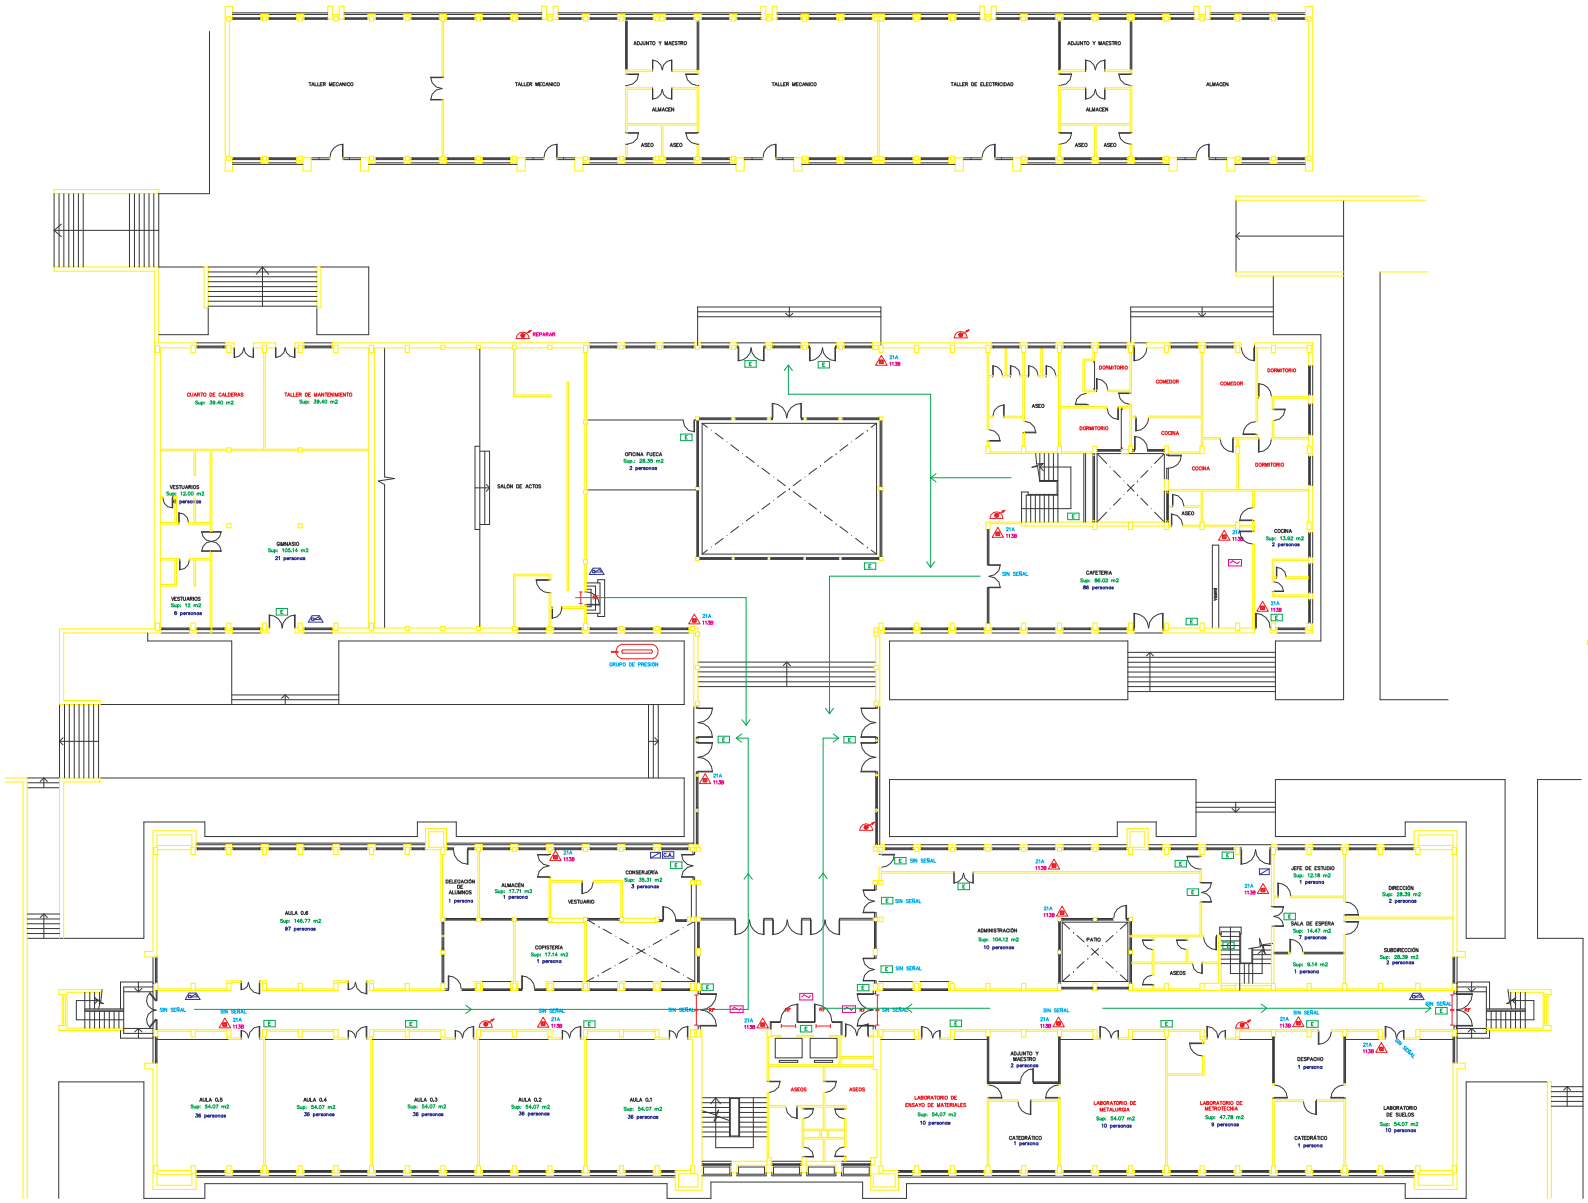

PLANO Nº:

UNIVERSIDAD DE CADIZ

ESCUELA POLITÉCNICA SUPERIOR DE ALGECIRAS

MEDIOS DE PROTECCIÓN PLANTA BAJA

ESCALA 1:100

ACTUALIZADO POR: LUIS PEÑA SÁNCHEZ

DIBUJADO: MAR. 03

SERVICIO DE PREVENCIÓN