




SEVICIO DE PREVENCIÓN

PLANO N° : UNIVERSIDAD DE CADIZ
SEDE CENTRAL DEL RECTORADO EN CALLE ANCHA Nº 16

MEIOS DE PROTECCIÓN PRIMERA PLANTA

ESCALA 1:100

ACTUALIZADO POR: LUIS PERA SÁNCHEZ DIBUJADO: SEP. 03

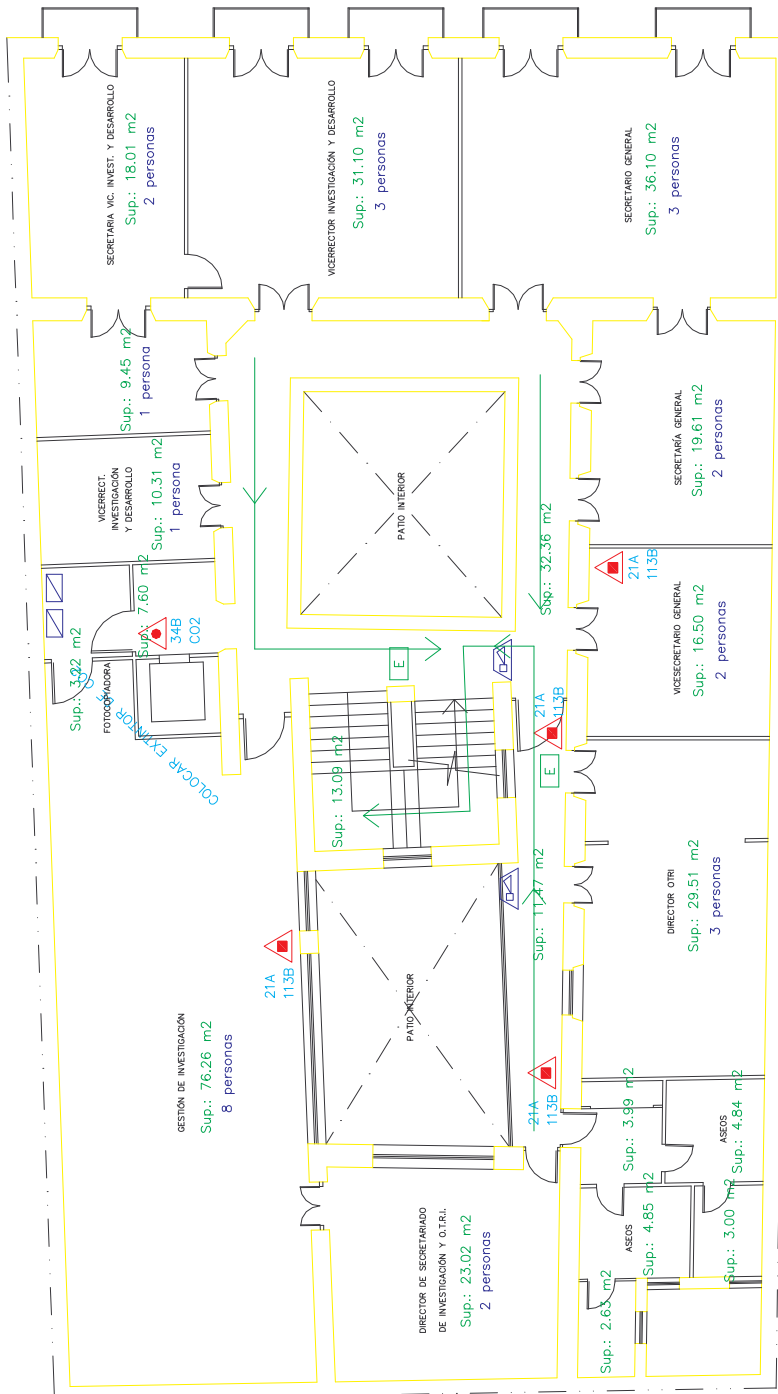

VIA PRINCIPAL DE EVACUACIÓN

- ALUMBRADO DE EMERGENCIA
- DETECTOR IÓNICO
- EXTINTOR DE CO2
- EXTINTOR DE POLVO ABC
- SISTEMA FLO DE EXTINCIÓN POR SIRENA
- AVISADOR DE ALARMA POR SIRENA
- PULSADOR DE ALARMA
- AVISADOR LUMINOSO SIST. DE EXTINCIÓN
- BLOQUEO DE SISTEMA FLO DE EXTINCIÓN
- DISPARO DE SISTEMA FLO DE EXTINCIÓN
- BIE
- BARRA ANTIPÁNICO
- ELEMENTO RESISTENTE AL FUEGO
- CENTRAL DE ALARMAS
- CUADRO DE LUZ
- TOMA DE FACHADA

