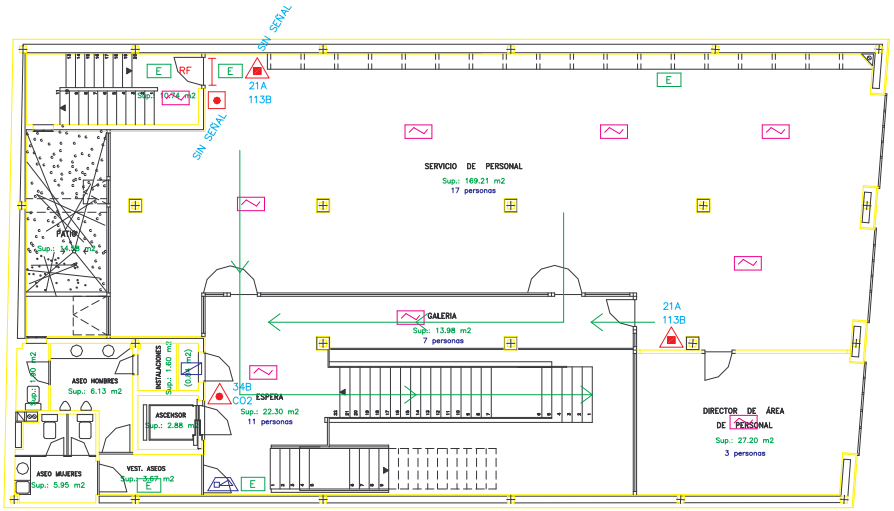

VIA PRINCIPAL DE EVACUACIÓN

- E — ALUMBRADO DE EMERGENCIA
- DETECTOR IÓNICO
- EXTINTOR DE CO2
- EXTINTOR DE POLVO ABC
- SISTEMA FIJO DE EXTINCIÓN POR CO2
- AVISADOR DE ALARMA POR SIRENA
- PULSADOR DE ALARMA
- D — AVISADOR LUMINOSO SIST. DE EXTINCIÓN
- B — BLOQUEO DE SISTEMA FIJO DE EXTINCIÓN
- D — DISPARO DE SISTEMA FIJO DE EXTINCIÓN
- BIE
- BARRA ANTIPÁNICO
- RF — ELEMENTO RESISTENTE AL FUEGO
- C.A. — CENTRAL DE ALARMAS
- CUADRO DE LUZ
- TOMA DE FACHADA

0 1 2 3 4 5 6 7 8 9 10 m

PLANO Nº:

UNIVERSIDAD DE CADIZ

EDIFICIO DE SERVICIOS CENTRALES DEL RECTORADO
DE LA UNIVERSIDAD DE CÁDIZ EN C/ ANCHA, 10

MEDIOS DE PROTECCIÓN PRIMERA PLANTA

ESCALA 1:100

ACTUALIZADO POR: LUIS PEÑA SÁNCHEZ

DIBUJADO: SEP. 03

UCA Universidad de Cádiz

SERVICIO DE PREVENCIÓN