


LAS BIEs NO TIENEN PRESIÓN

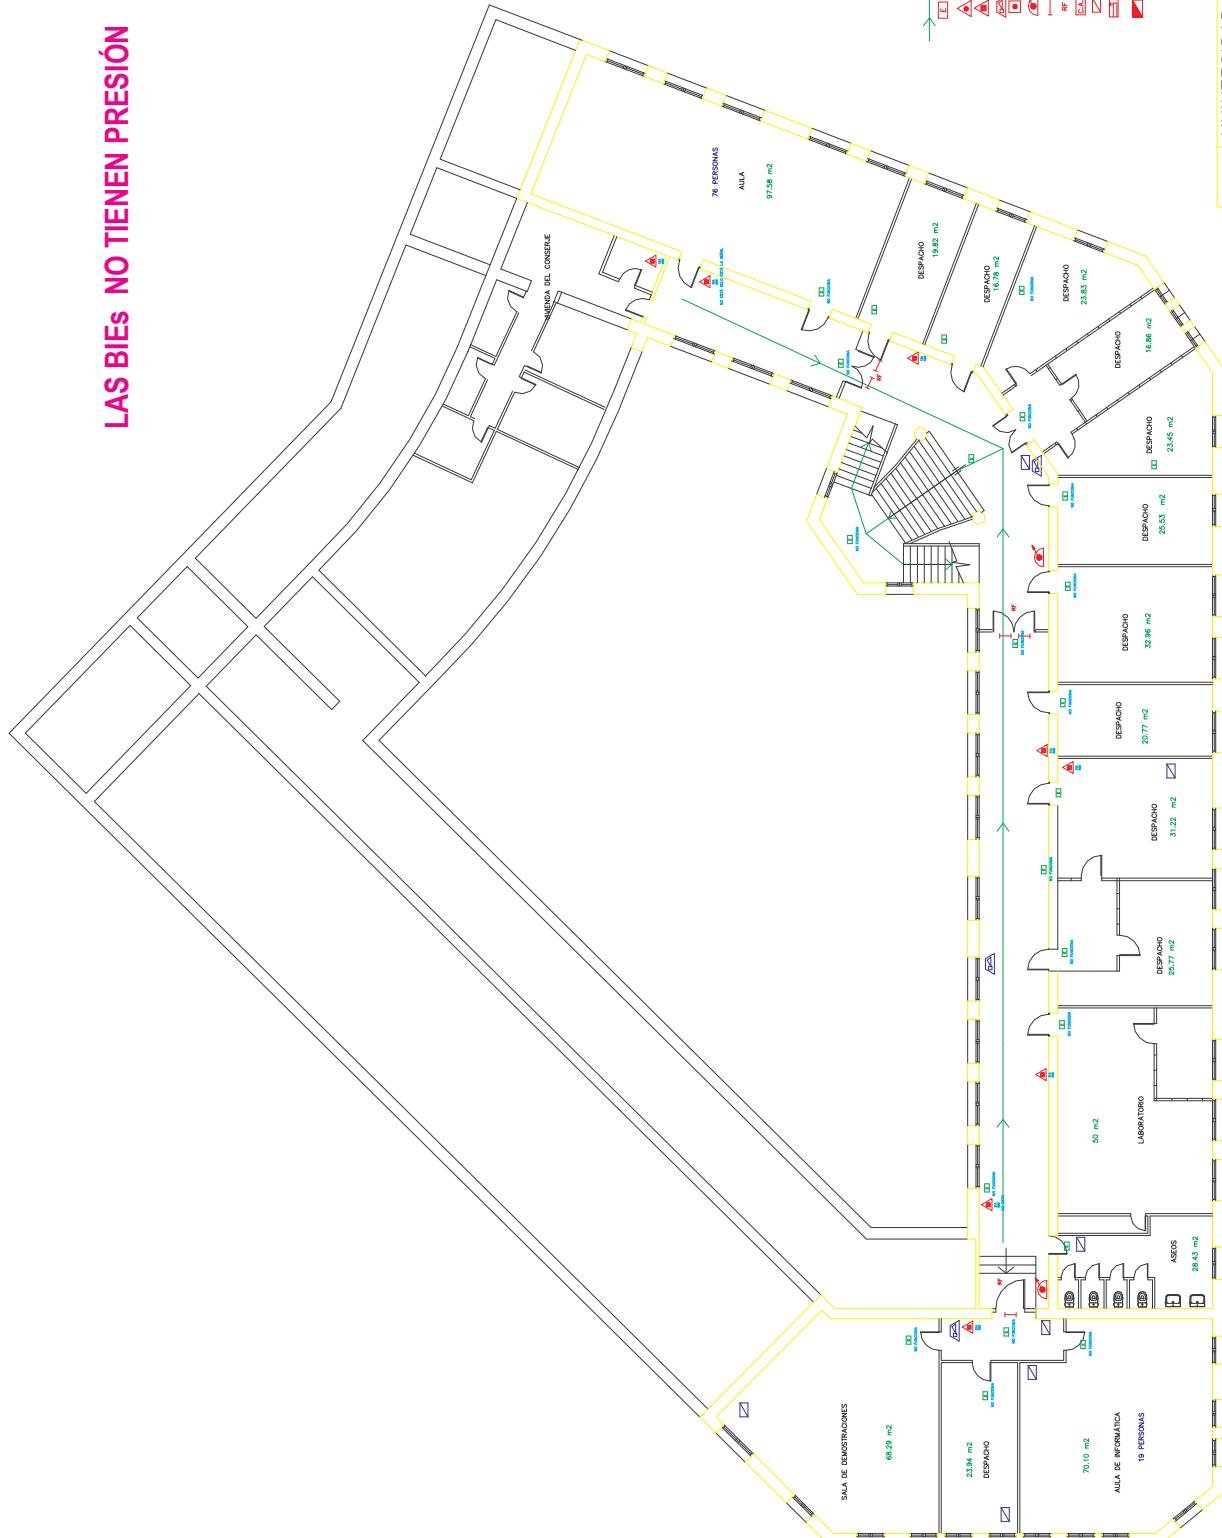

PLANO N°: UNIVERSIDAD DE CADIZ
ESCUELA UNIVERSITARIA DE CIENCIAS DE LA SALUD DE CADIZ
PLANTA SEGUNDA
MODIFICADO POR: JOSE ANTONIO MARTINEZ SALVO
DIBUJADO: JULIO 04
ESCALA: 1:100
SERVICIO DE PRESTACIONES