


LAS BIEs NO TIENEN PRESIÓN

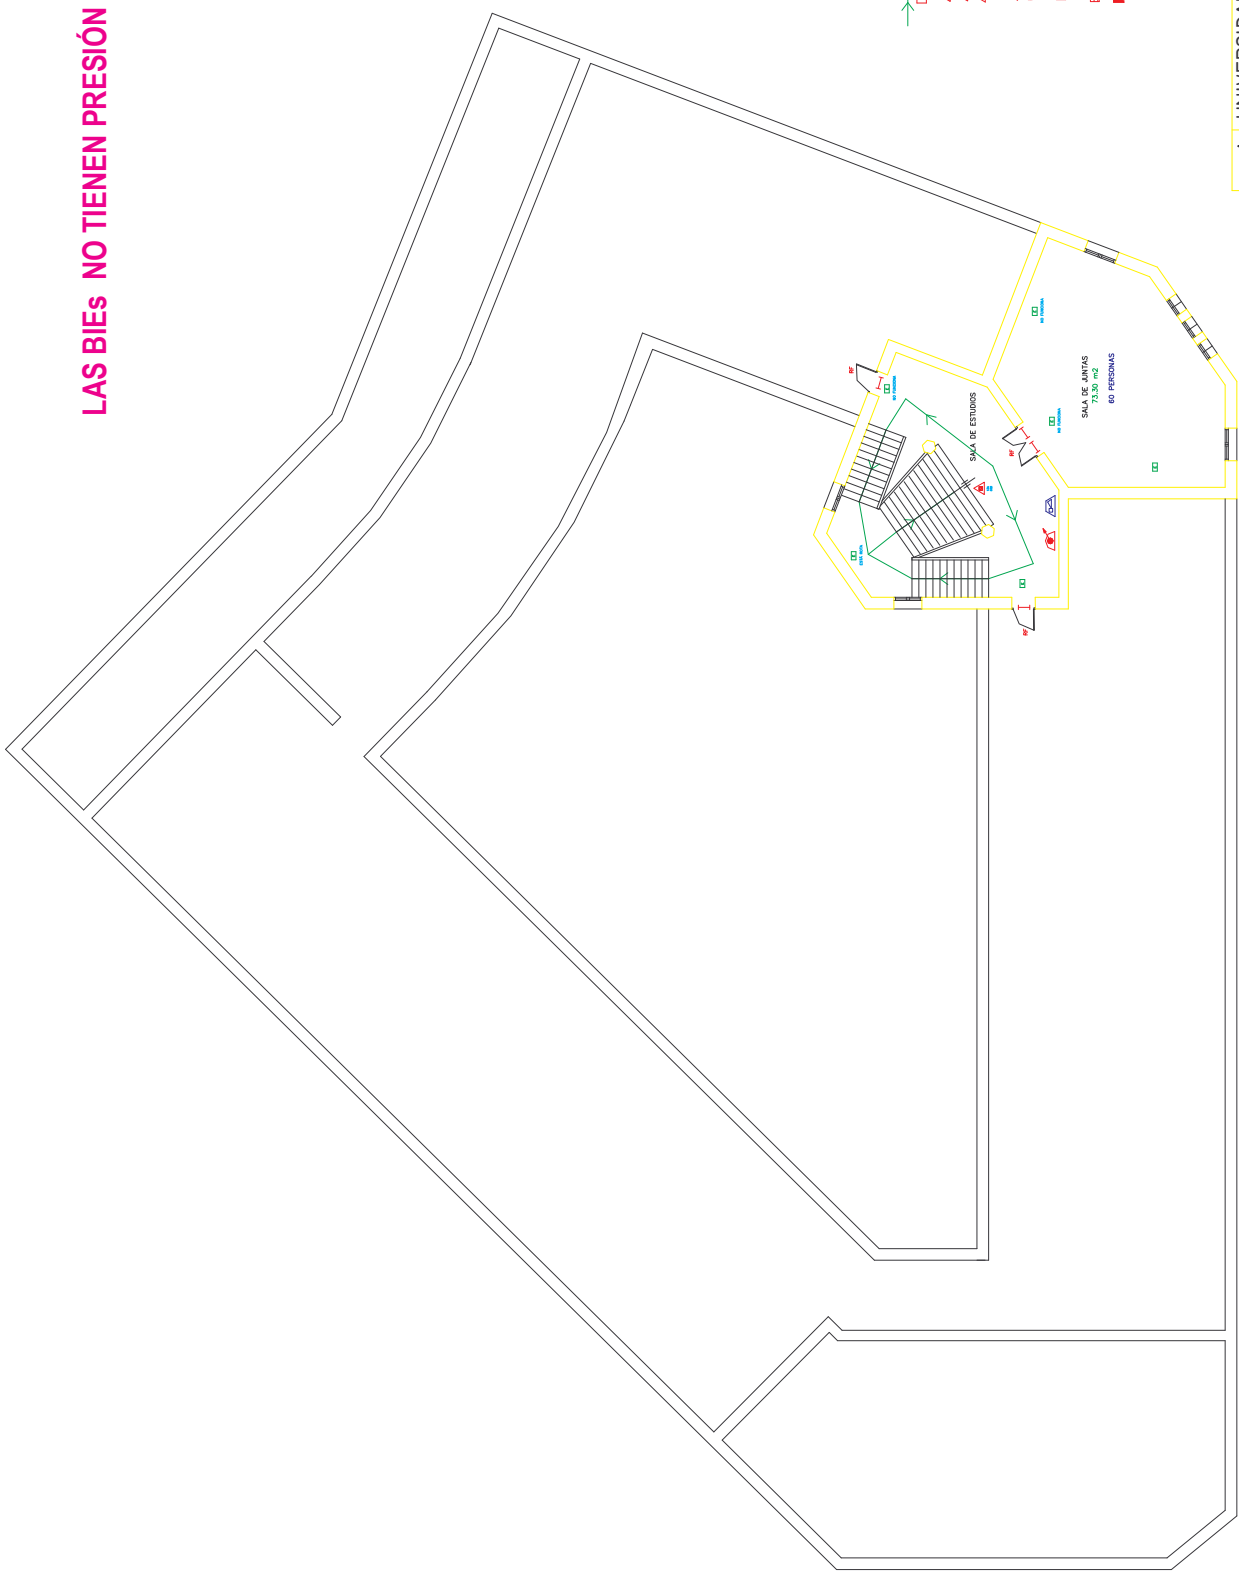

- VA PRINCIPAL DE EVACUACIÓN
- ALUMBRADO DE EMERGENCIA
- EXTINTOR DE NIEVE CARBÓNICA
- EXTINTOR DE POLVO ABC
- AVISADOR DE ALARMA POR SIRENA
- PULSADOR DE ALARMA
- BE
- BARRA ANTIPÁNICO
- ELEMENTO RESISTENTE AL FUEGO
- CENTRAL DE ALARMAS
- CUADRO DE LUZ
- TOMA DE FACHADA
- CUADRO GENERAL DE ELECTRICIDAD

UNIVERSIDAD DE CÁDIZ
ESCUELA UNIVERSITARIA DE CIENCIAS DE LA SALUD DE CÁDIZ
PLANTA SEGUNDA
ESCALA: 1:100
SERVIDO DE PREVENCIÓN
MODIFICADO POR: JOSE ANTONIO MARTINEZ SANO
DIBUJADO: JULIO 04