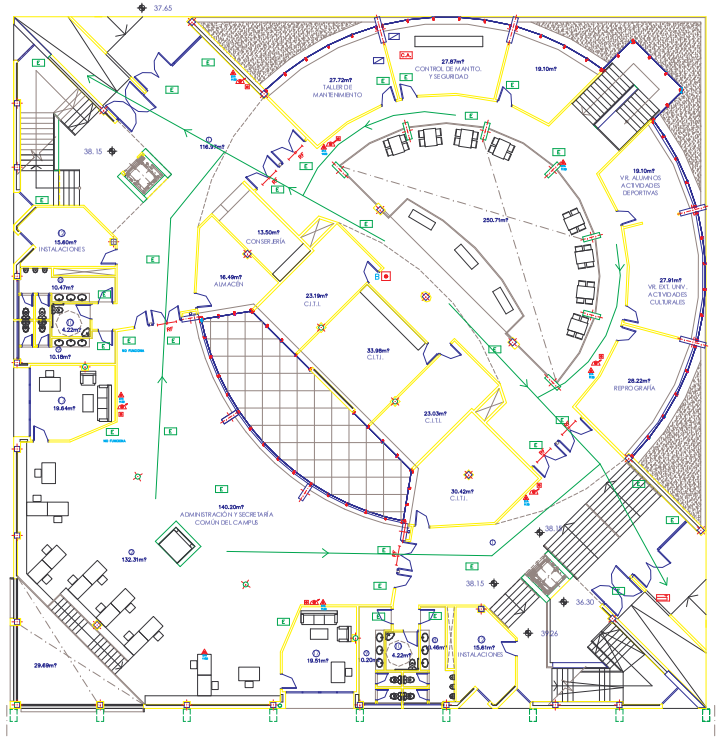

1	VESTÍBULO
2	SECRETARÍA GENERAL
8	SERVICIOS MASCULINOS
9	SERVICIOS FEMENINOS
10	SERVICIOS MINUSVALIDOS
12	CUARTO DE INSTALACIONES
17	ADMINISTRACIÓN DESPACHO

- VIA PRINCIPAL DE EVACUACIÓN
- ALUMBRADO DE EMERGENCIA
- EXTINTOR DE NIEVE CARBÓNICA
- EXTINTOR DE POLVO ABC
- AVISADOR DE ALARMA POR SIRENA
- PULSADOR DE ALARMA
- BLOQUEO DE HALÓN
- BIE
- BARRA ANTIPÁNICO
- RF ELEMENTO RESISTENTE AL FUEGO
- CA CENTRAL DE ALARMAS
- CUADRO DE LUZ
- TOMA DE FACHADA
- SPRINKLER

0 1 2 3 4 5 6 7 8 9 10 m

PLANO Nº: UNIVERSIDAD DE CADIZ

EDIFICIO DE SERVICIOS COMUNES
CAMPUS DE LA ASUNCIÓN. JEREZ DE LA FRA.

MEDIOS DE PROTECCIÓN PLANTA BAJA

ESCALA 1/100

ACTUALIZADO POR: JOSÉ ANTONIO MARTÍNEZ SIERRO

DIBUJADO: NOV. 04

UCA UNIVERSIDAD DE CÁDIZ
SERVICIO DE PREVENCIÓN