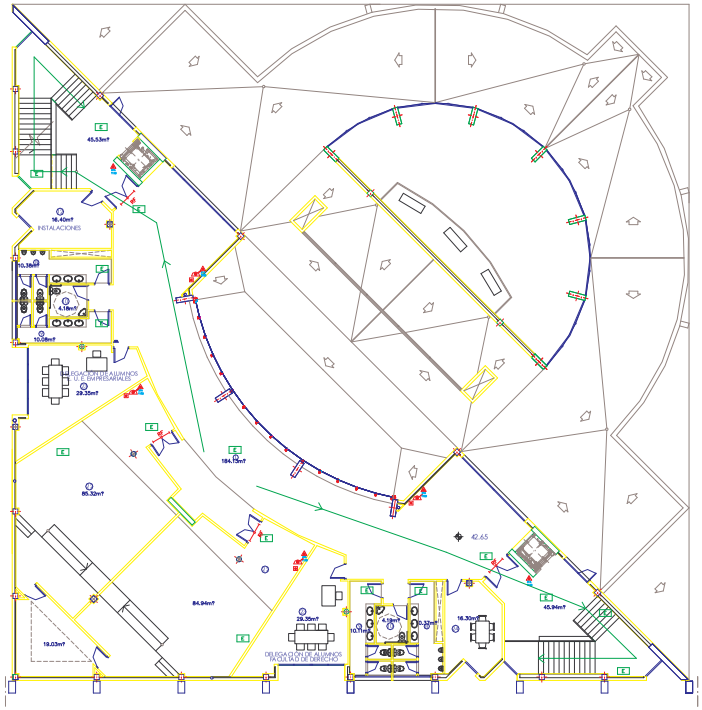

1	VESTIBULO
8	SERVICIOS MASCULINOS
9	SERVICIOS FEMENINOS
10	SERVICIOS MINUSVALIDOS
22	AULA DE INFORMÁTICA
23	ASOCIACIÓN DE ALUMNOS
2	CONSERJERÍA ARENAL
23	ASOCIACIÓN DE ALUMNOS
	FORO JOVEN DE ANDALUCÍA
24	RESERVADO

- VIA PRINCIPAL DE EVACUACIÓN
- E — ALUMBRADO DE EMERGENCIA
- EXTINTOR DE NIEVE CARBÓNICA
- EXTINTOR DE POLVO ABC
- AVISADOR DE ALARMA POR SIRENA
- PULSADOR DE ALARMA
- B — BLOQUEO DE HALÓN
- BIE
- BARRA ANTIPÁNICO
- RF — ELEMENTO RESISTENTE AL FUEGO
- CA — CENTRAL DE ALARMAS
- CUADRO DE LUZ
- TOMA DE FACHADA
- SPRINKLER

0 1 2 3 4 5 6 7 8 9 10 m

PLANO Nº:

UNIVERSIDAD DE CADIZ

EDIFICIO DE SERVICIOS COMUNES

CAMPUS DE LA ASUNCIÓN. JEREZ DE LA FRA.

MEDIOS DE PROTECCIÓN PLANTA PRIMERA

ESCALA 1/100

ACTUALIZADO POR: JOSÉ ANTONIO MARTÍNEZ SIERO

DIBUJADO: NOV. 04

SERVICIO DE PREVENCIÓN