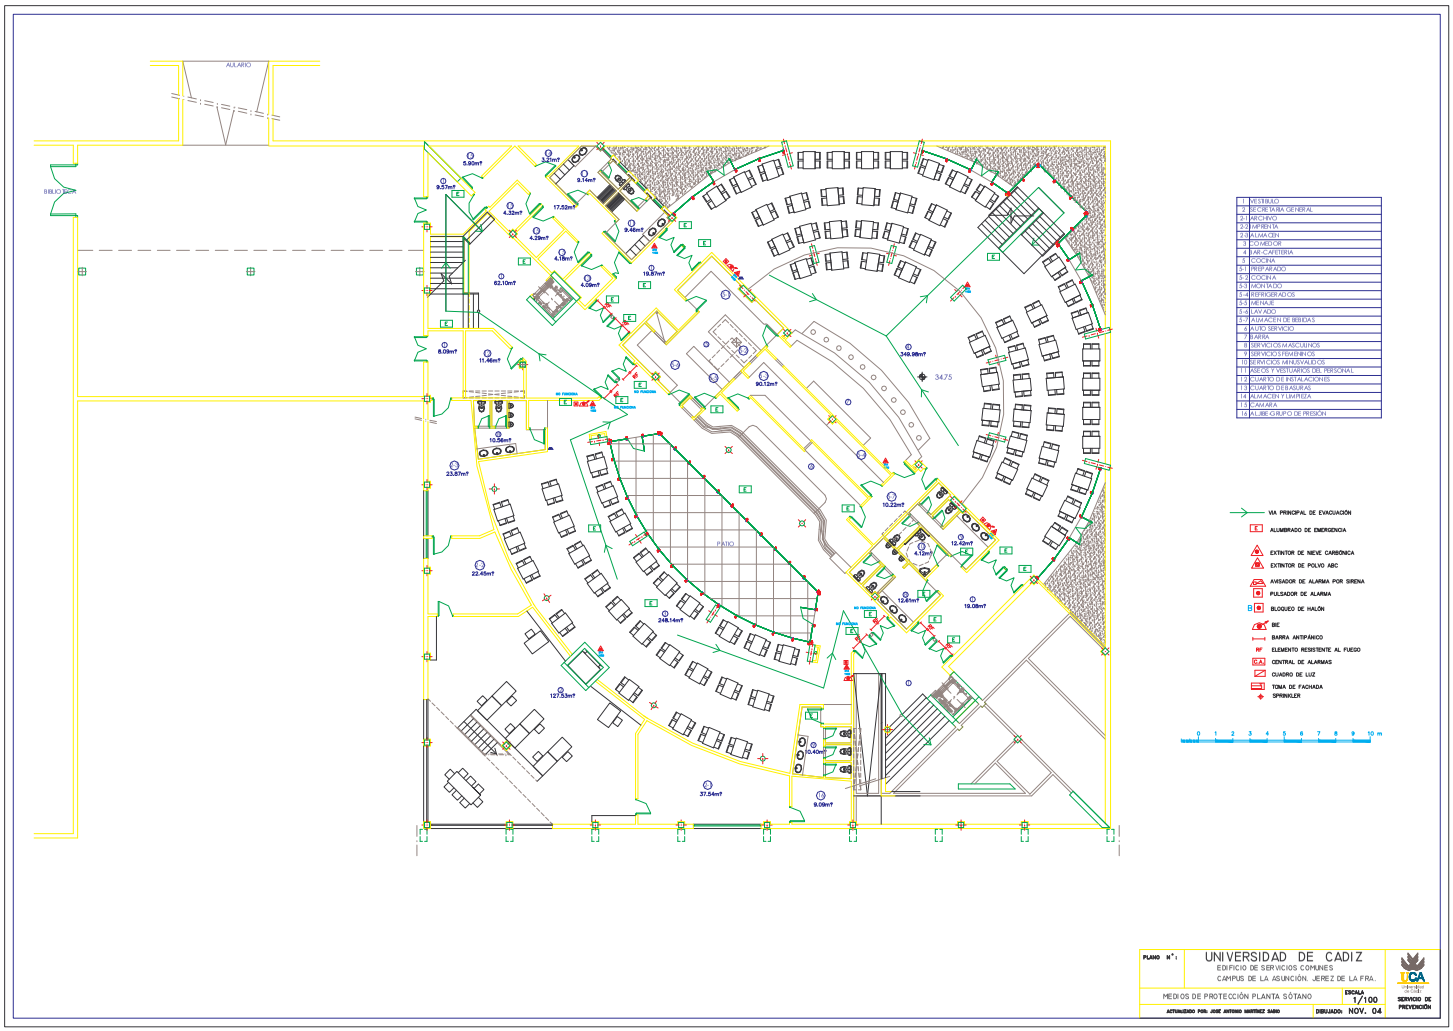

PLANO Nº: 1

UNIVERSIDAD DE CADIZ

EDIFICIO DE SERVICIOS COMUNES

CAMPUS DE LA ASUNCIÓN. JEREZ DE LA FRA.

MEDIOS DE PROTECCIÓN PLANTA SÓTANO

ESCALA 1/100

ACTUALIZADO POR: JOSE ANTONIO MARTINEZ SABIO

DIBUJADO: NOV. 04

SERVICIO DE PREVENCIÓN