LOS EXTINTORES NO CUMPLEN EFICIENCIA MÍNIMA

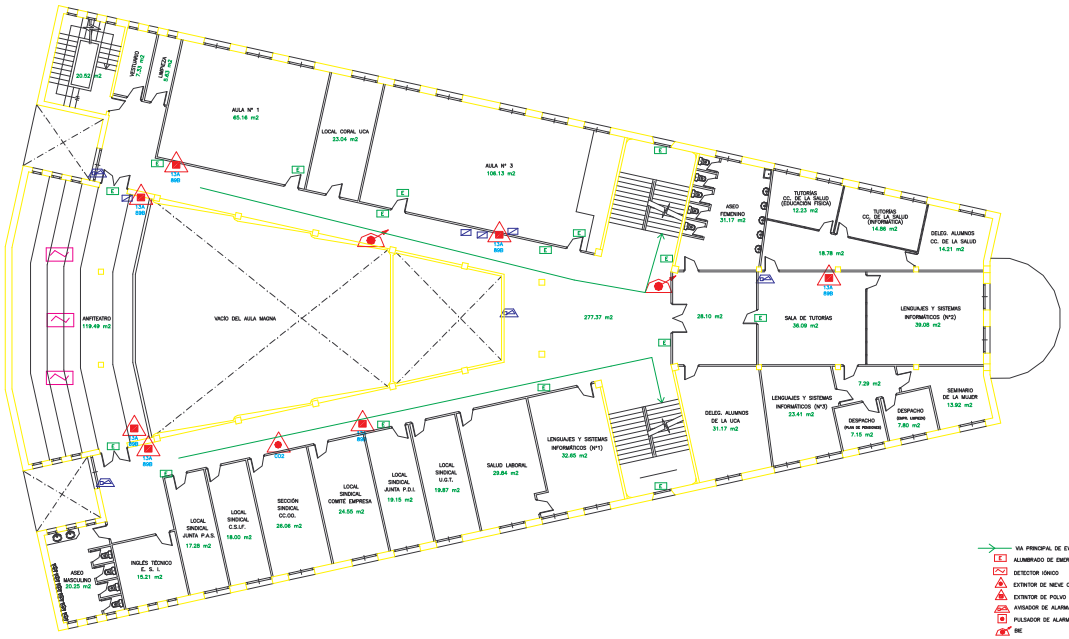

Superficie construida en planta primera : 1459.12 m2

- VIA PRINCIPAL DE EVACUACIÓN
- ALUMBRADO DE EMERGENCIA
- DETECTOR IÓNICO
- EXTINTOR DE NIEVE CARBÓNICA
- EXTINTOR DE POLVO ABC
- AVISADOR DE ALARMA POR SIRENA
- PULSADOR DE ALARMA
- BIE
- BARRA ANTIPÁNICO
- EI² ELEMENTO RESISTENTE AL FUEGO
- CENTRAL DE ALARMAS
- CUADRO DE LUZ

0 1 2 3 4 5 6 7 8 9 10 m

PLANO Nº: UNIVERSIDAD DE CADIZ

AULARIO SIMÓN BOLÍVAR

PLANTA PRIMERA DE DISTRIBUCIÓN

ESCALA 1:100

MODIFICADO POR: JOSE ANTONIO MARTÍNEZ SABIO DIBUJADO: JUNIO 05

SERVICIO PREVENCIÓN