LOS EXTINTORES NO CUMPLEN EFICIENCIA MÍNIMA

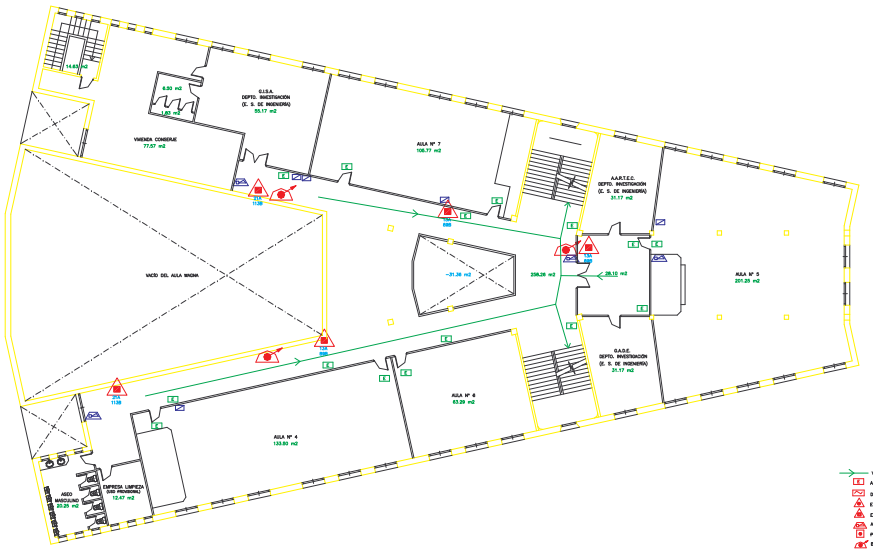

Superficie construida en planta segunda : 1459.12 m2

- VIA PRINCIPAL DE EVACUACIÓN
- ALUMBRADO DE EMERGENCIA
- DETECTOR ÓPICO
- EXTINTOR DE NIEVE CARBÓNICA
- EXTINTOR DE POLVO ABC
- AVISADOR DE ALARMA POR SIRENA
- PULSADOR DE ALARMA
- BIE
- BARRA ANTIPÁNICO
- RF ELEMENTO RESISTENTE AL FUEGO
- CENTRAL DE ALARMAS
- CUADRO DE LUZ

PLANO Nº :

UNIVERSIDAD DE CADIZ

ALIJARO SIMÓN BOLÍVAR

PLANTA SEGUNDA DE DISTRIBUCIÓN

ESCALA 1:100

MODIFICADO POR: JOSE ANTONIO MARTINEZ SARO | DIBUJADO: JUNIO 05

SERVICIO PREVENCIÓN