LOS EXTINTORES NO CUMPLEN EFICIENCIA MÍNIMA

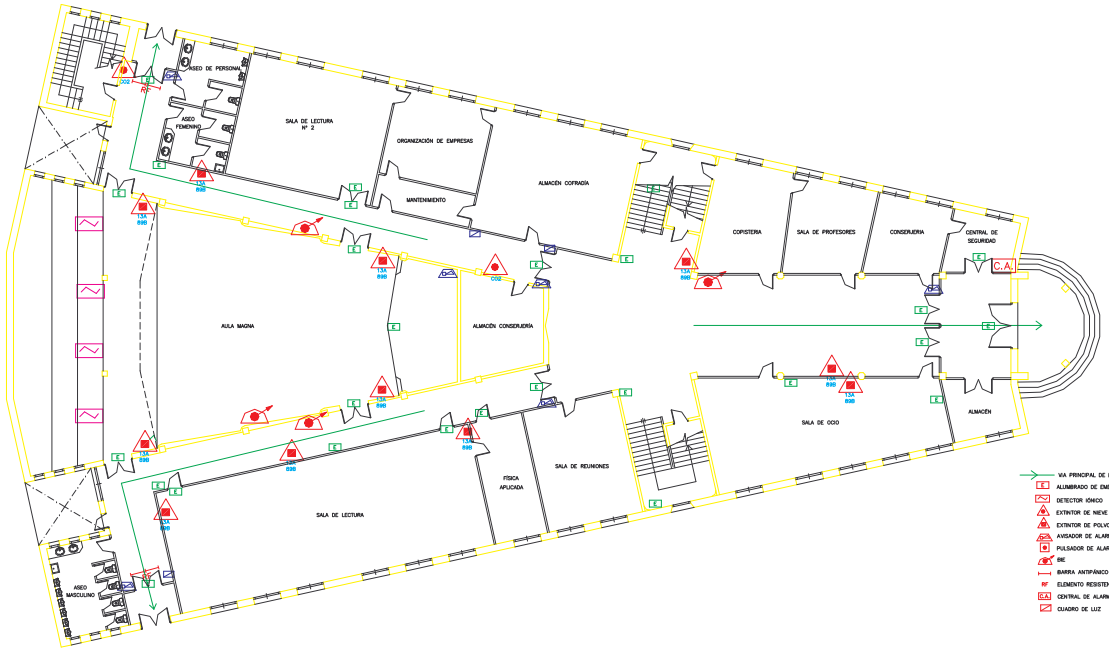

0 1 2 3 4 5 6 7 8 9 10 m

PLANO Nº: UNIVERSIDAD DE CADIZ

AULARIO SIMÓN BOLÍVAR

PLANTA BAJA DE DISTRIBUCIÓN

ESCALA 1:100

MODIFICADO POR: JOSÉ ANTONIO MARTÍNEZ SABIO DIBUJADO: JUNIO 05

SERVICIO PREVENCIÓN