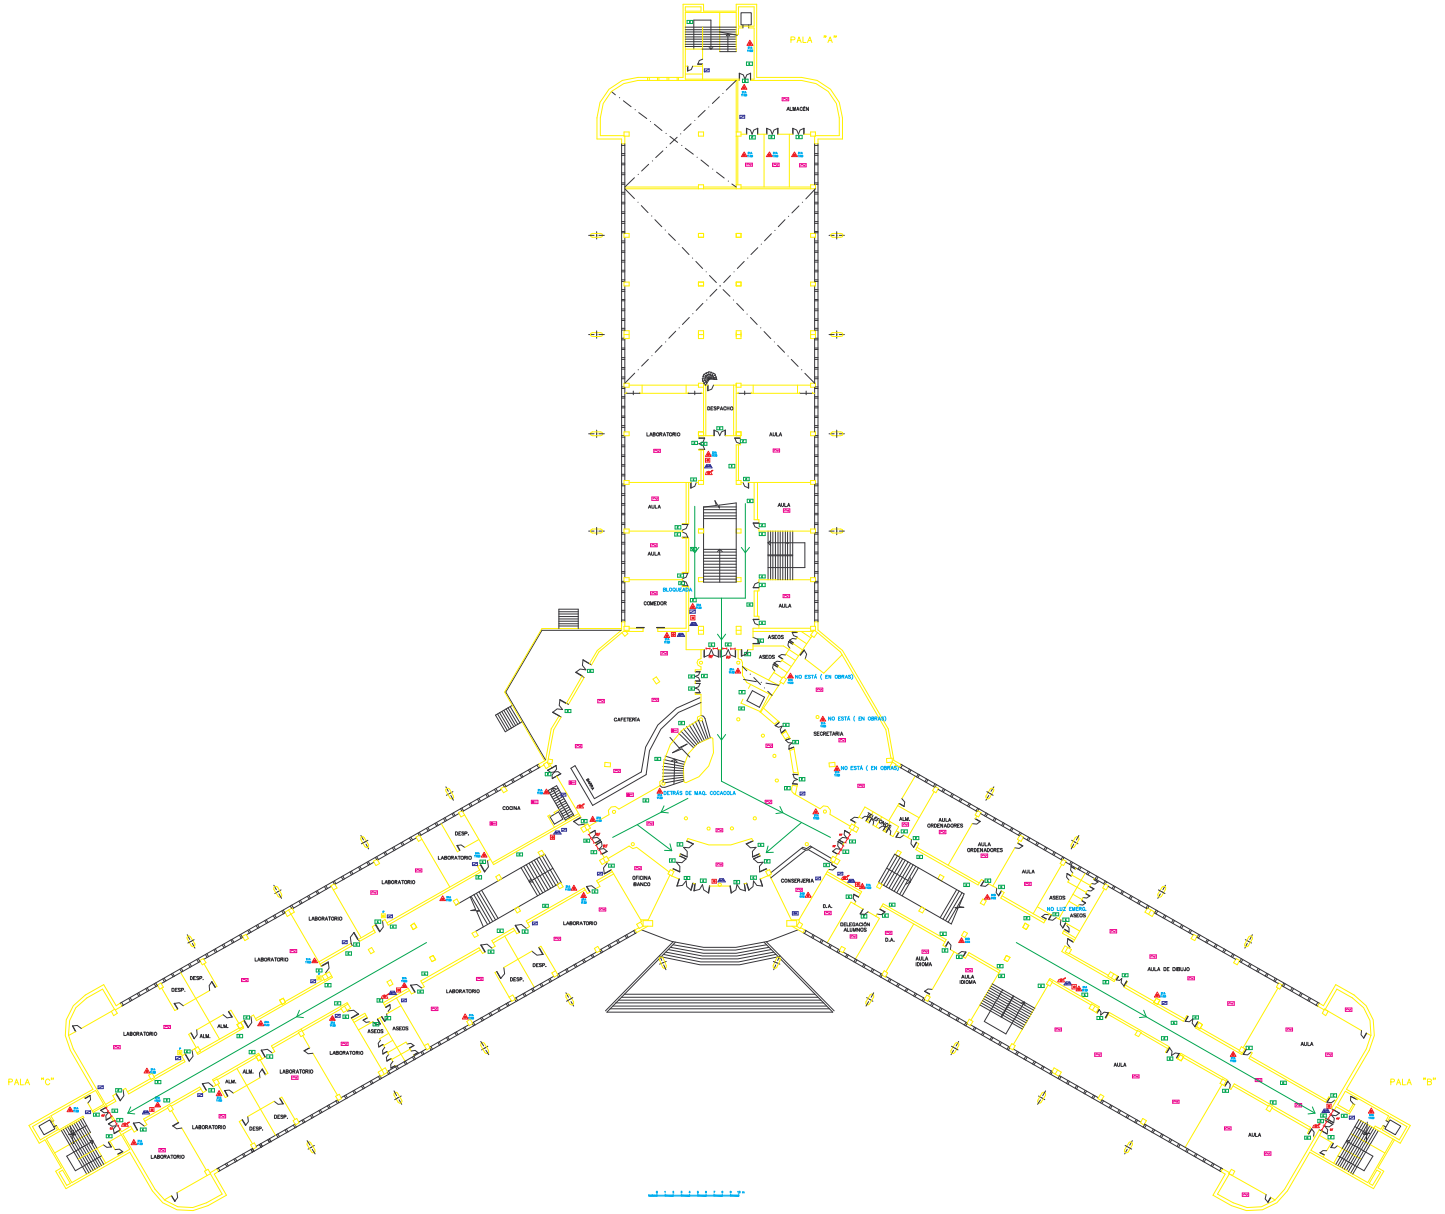

PLANO Nº: UNIVERSIDAD DE CADIZ

CENTRO ANDALUZ SUPERIOR DE ESTUDIOS MARINOS (C.A.S.E.M.)

MEDIOS DE PROTECCIÓN PLANTA BAJA

ESCALA: 1:200

MODIFICADO POR: LUIS PEÑA SÁNCHEZ

DIBUJADO: MAY. 03

SERVICIO DE PREVENCIÓN